


Согласовано		Подп. и дата		Взам. инв. №		Инв. № подл.	

Экспликация помещений

Номер помещ.	Наименование	Площадь, м ²	Наполняе-мость, чел.	Номер помещ.	Наименование	Площадь, м ²	Наполняе-мость, чел.
1	Коридор	24.5		10	Кабинет иностранного языка	25.0	10
2	Коридор	31.9		11	Электрощитовая	5.6	
3	Коридор	25.9		12	Венткамера	21.9	
4	Сан.узел	1.0		13	Кабинет черчения и рисования	48.4	20
5	Кабинет врача	20.4		14	Бойлерная	15.7	
6	Процедурный кабинет	15.7		15	Коридор	1.3	
7	Комната личной гигиены дежурек	1.7		16	Коридор	2.0	
8	Кабинет зубного врача	15.0		17	Пестничная клетка	17.1	
9	Класс географии	50.7	20	18	Техн. помещение	2.8	
					ИТОГО	326.6	

Экспликация помещений

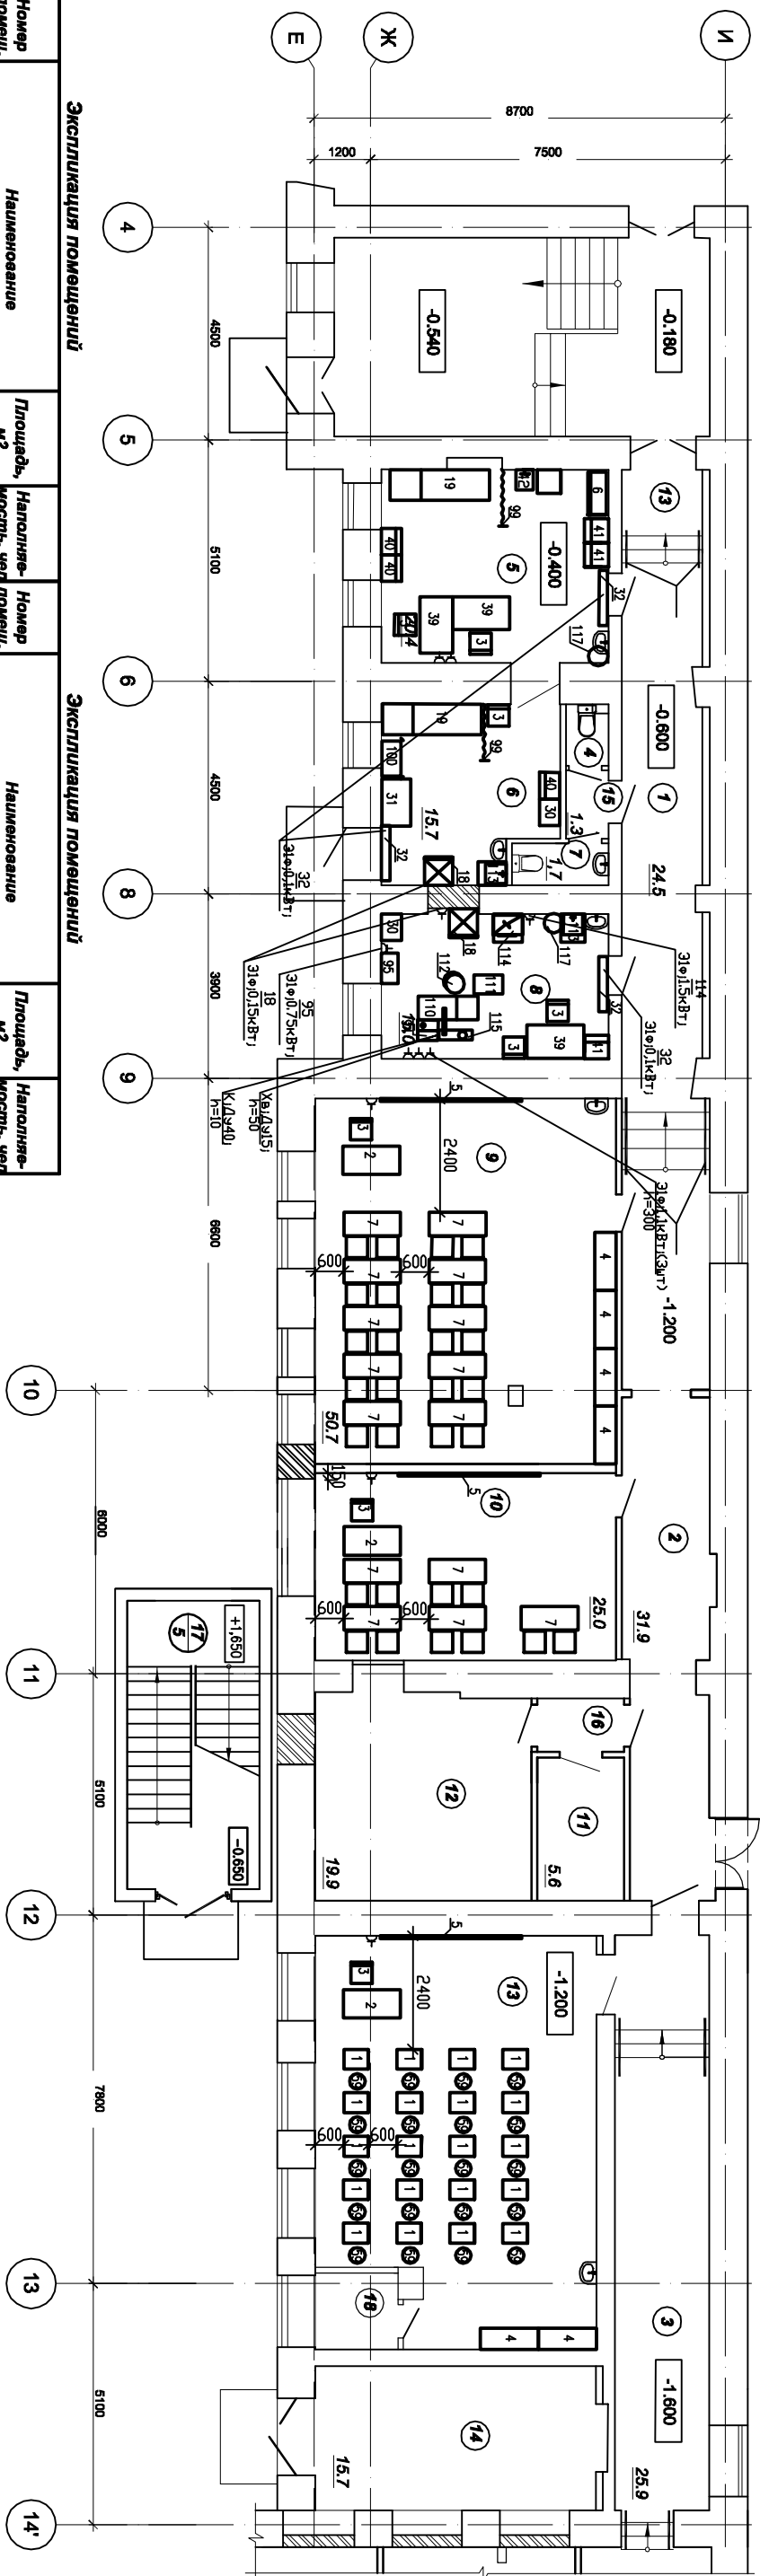

Примечание.
1. Все помещения по взрыво-пожарной опасности не категоризуются, кроме электроцеховой-- "Д/-"

Условные обозначения.

- розетка силового 1ф, N=1000мм;
- шмидовыльник

[illegible]