


Экспликация помещений подвала

Номер помещ.	Наименование	Площадь, м2
1	Техн.помещение	90,76
2	Техн.помещение	35,4
3	Техн.помещение	32,2
4	Техн.помещение	44,5
5	Техн.помещение	20,1
6	Техн.помещение	37,44
7	Техн.помещение	7,3
8	Коридор	12,2
9	Вентиляционная камера, камерасория Г	16,55
ИТОГО		296,45

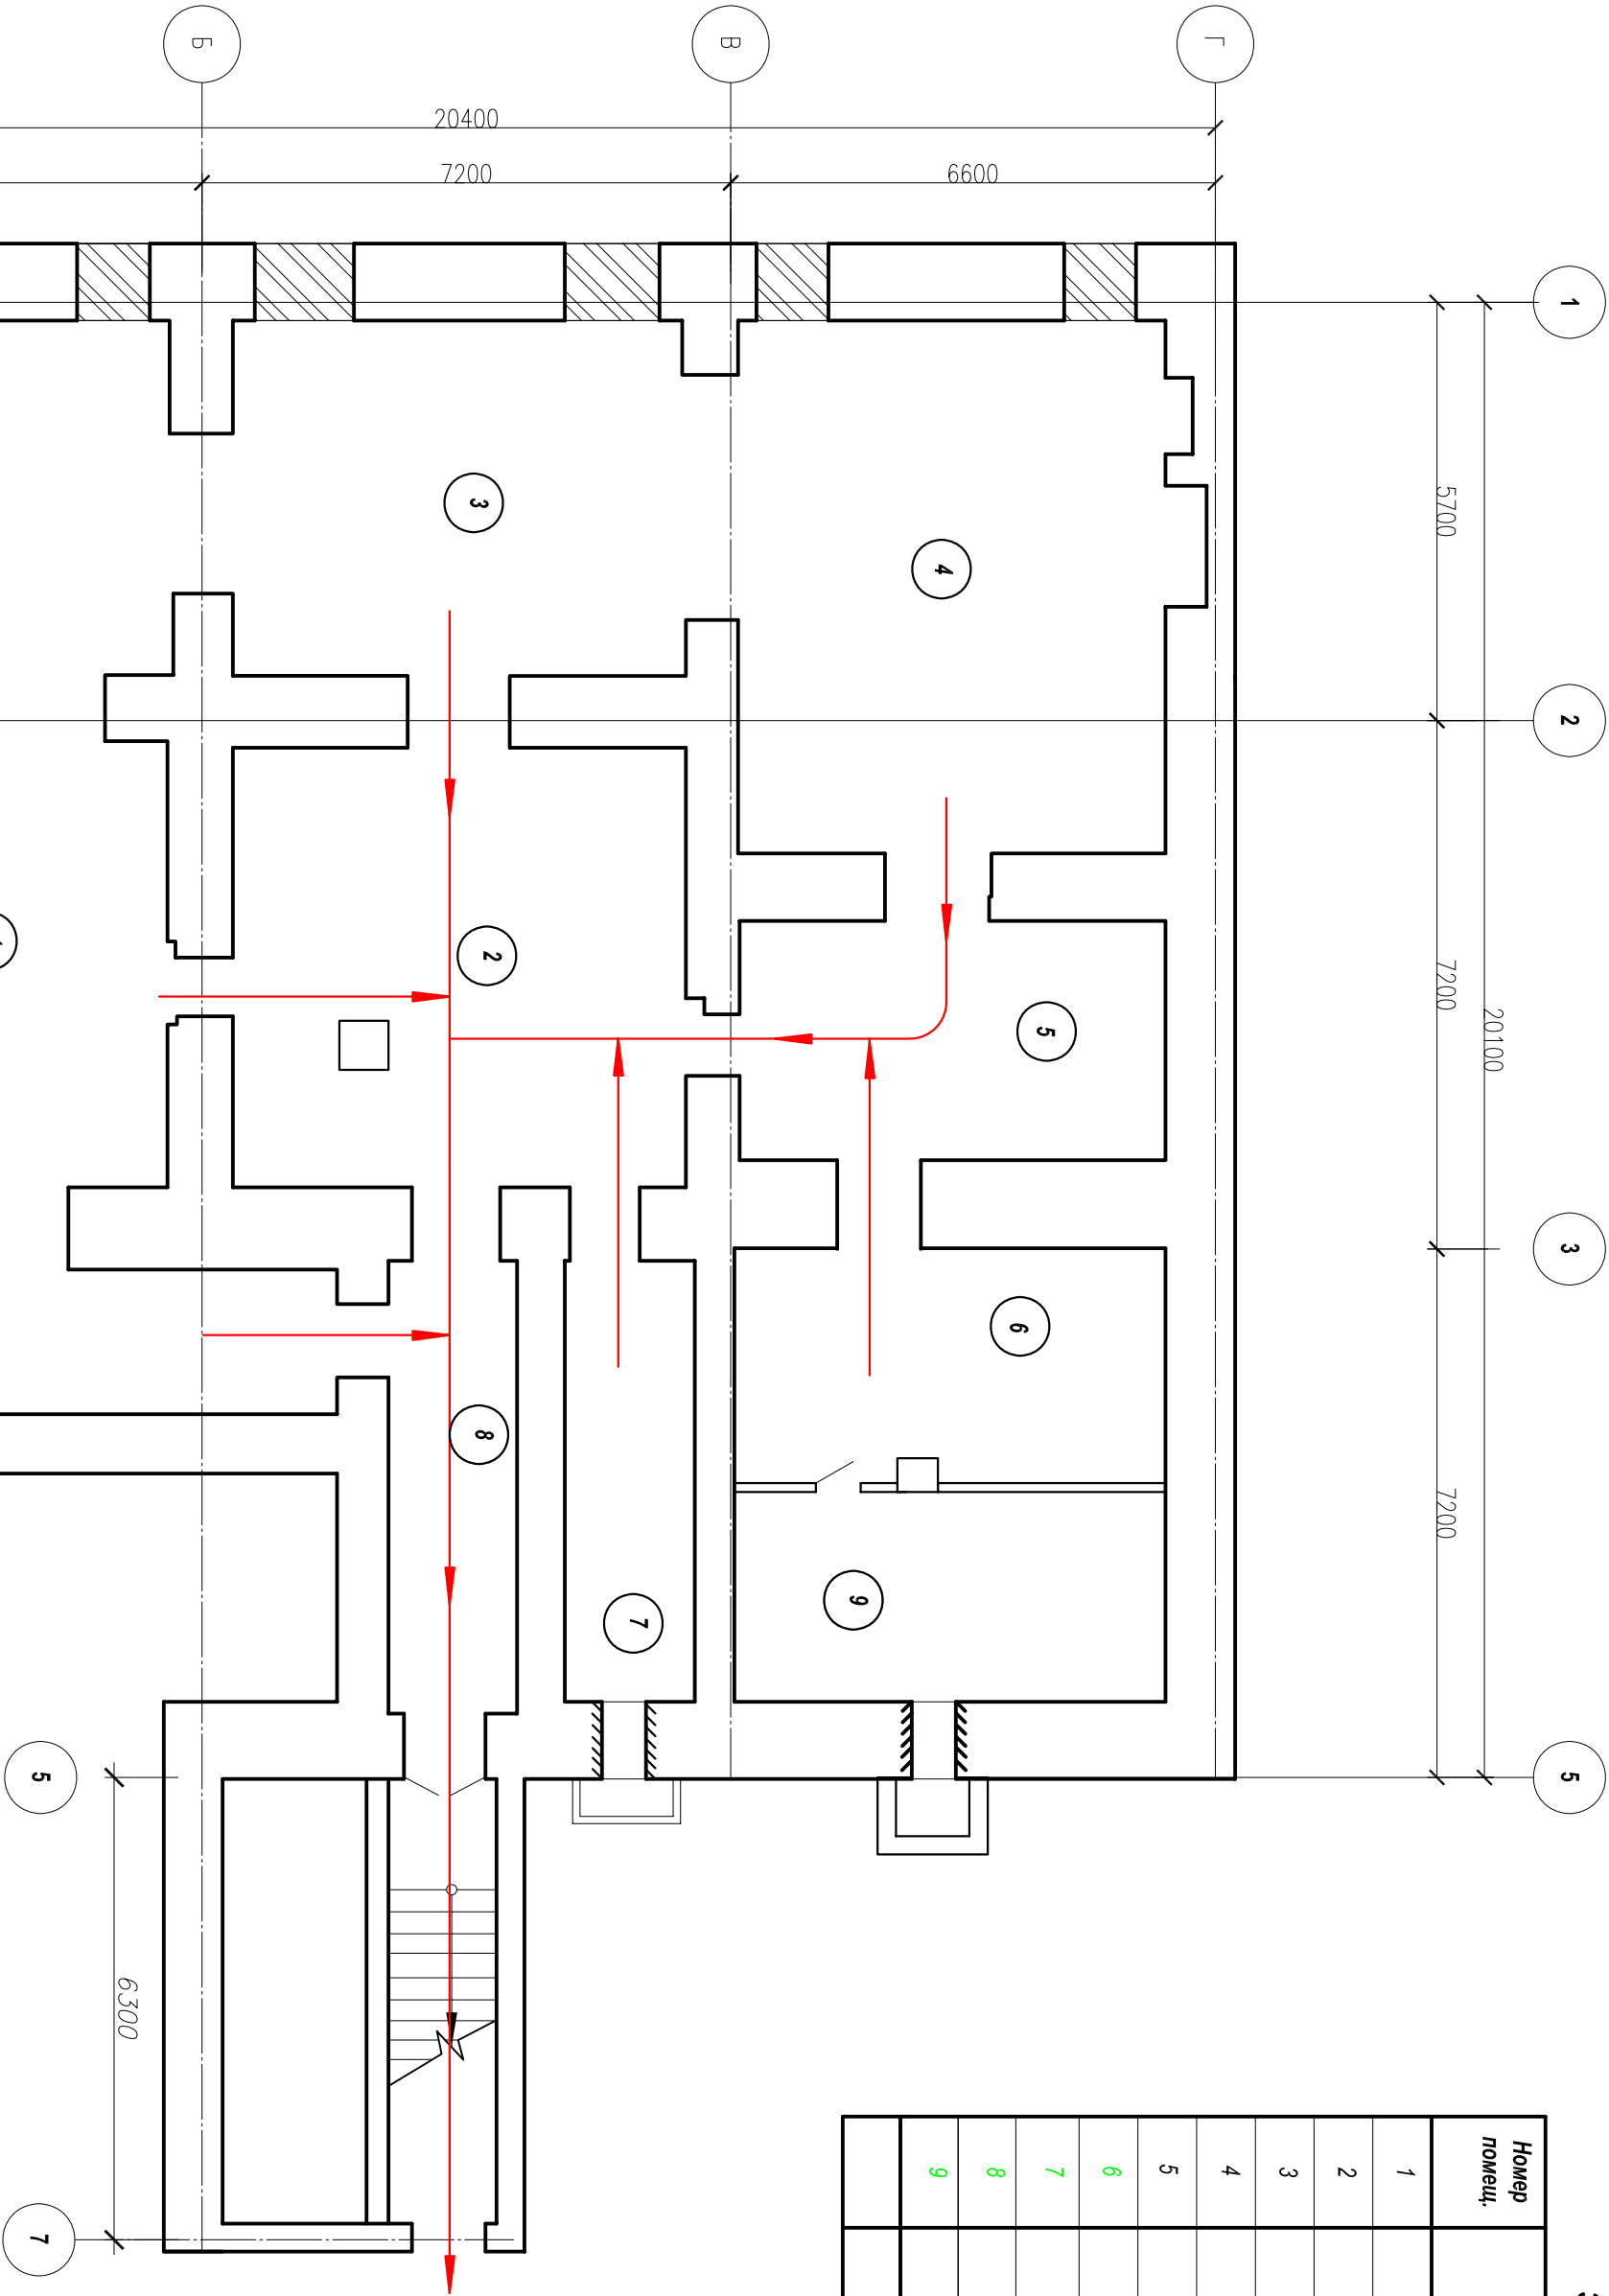

						226/31		
						НПД по капитальному ремонту памятника архитектуры "Здание, где в школе учился А.А. Коротков" (1922 - 1925 г.г.), расположенного по адресу: г. Пермь, ул. Ленина и Г.Звезда, д.31/15, МОУ "Гимназия №17" г. Перми		
Изм.	№ уч.	Лист	№Док	Подп.	Дата	Департамент образования г. Перми		
Инженер		Уханева				РД		
						4		
						ООО "Пермстроймет+"		