




План первого этажа литер А1, А2

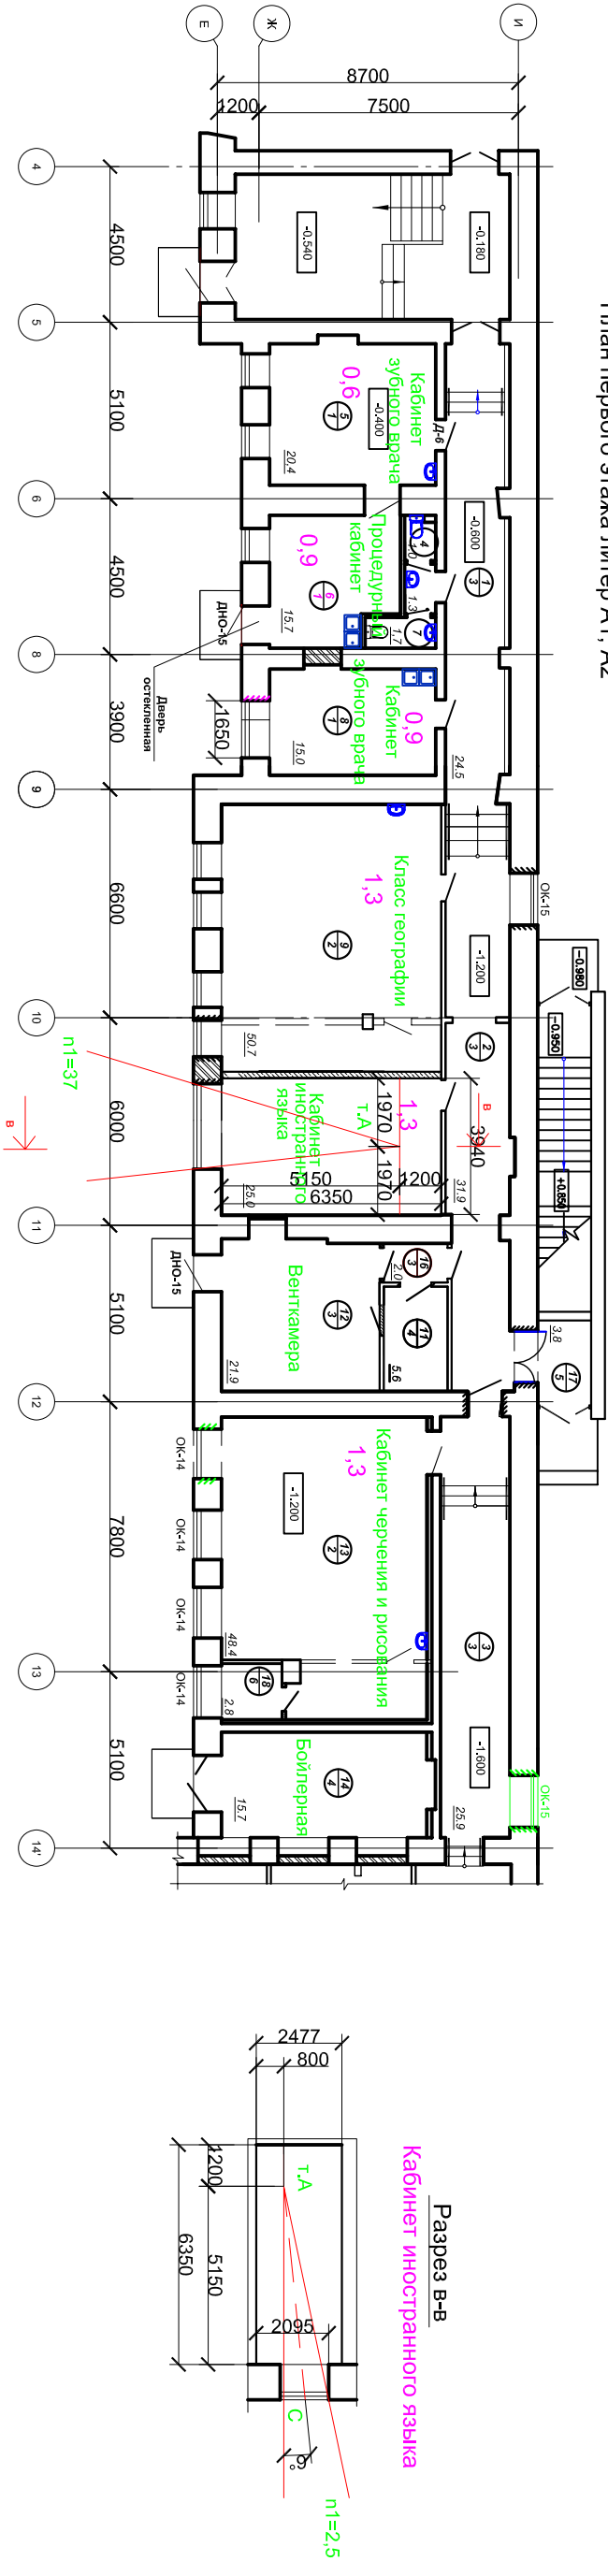


Разрез в-в  
Кабинет иностранного языка

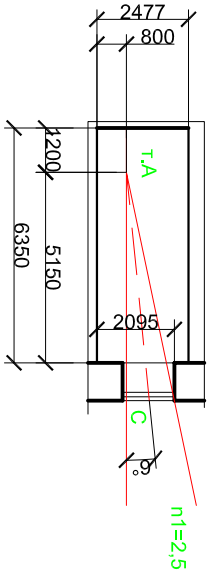


План 2 этажа. Литер А1.

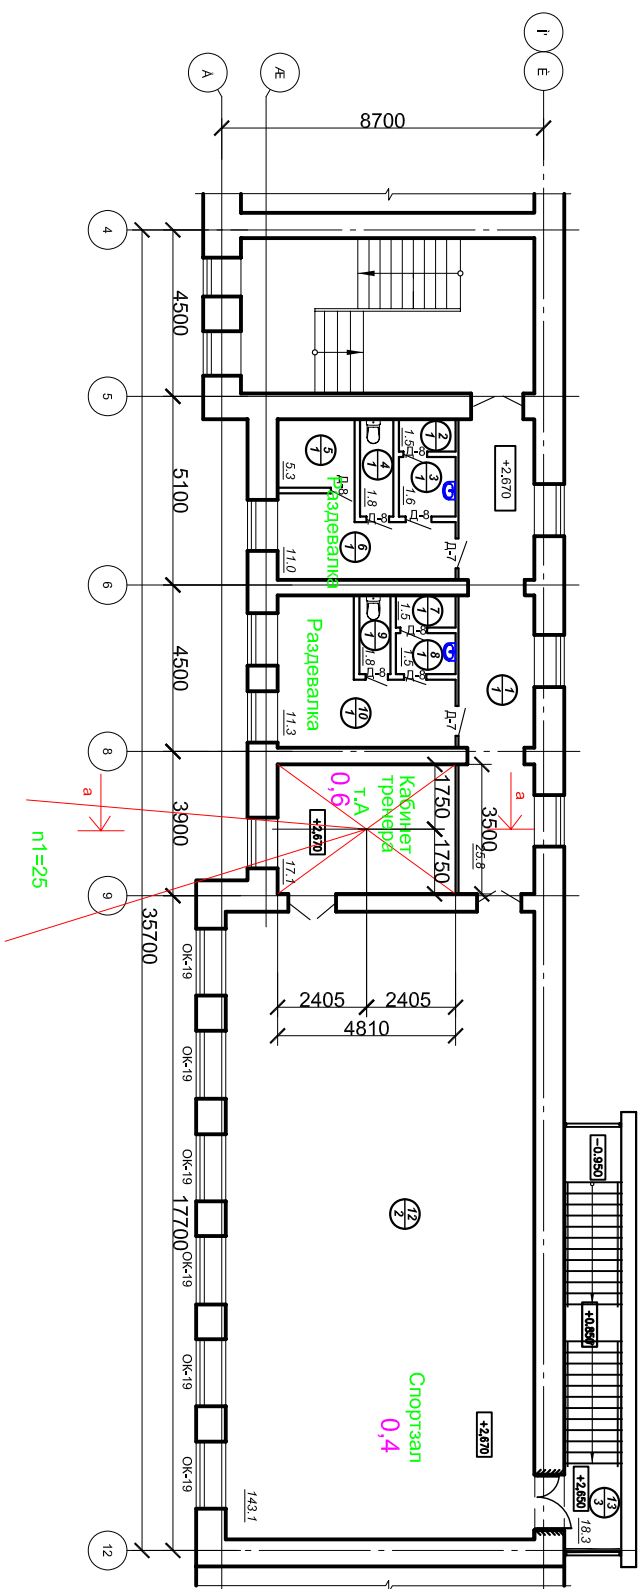


Разрез а-а  
Кабинет тренажера

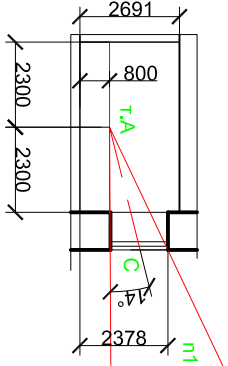

Разрез б-б  
Кабинет кулинарии

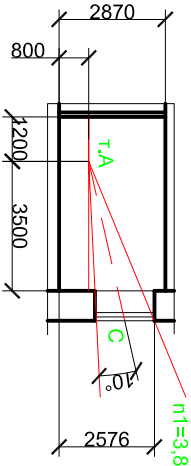

План третьего этажа литер А1

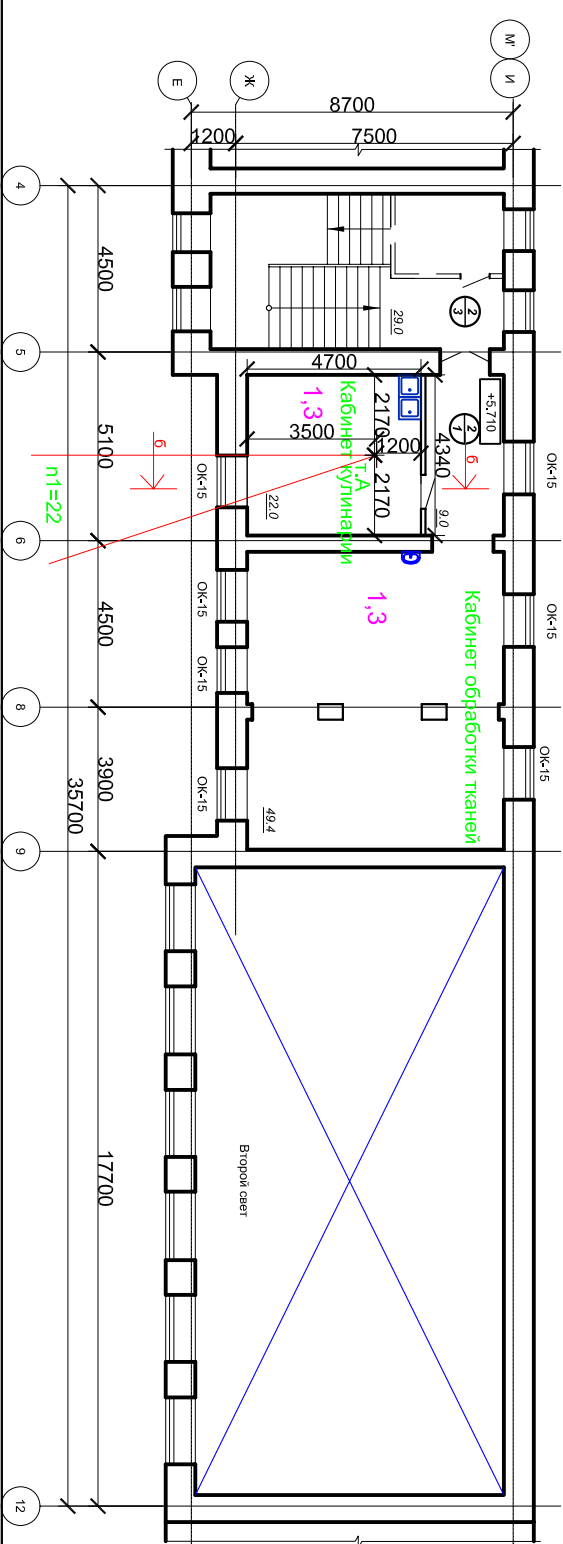

						226/31-PP	НПД по капитальному ремонту памятника архитектуры "Здание, где в школе учились А.А. Коротков" (1922 - 1925 г.г.) расположенного по адресу: г. Пермь, ул. Ленина и Г.Звезда,д.31/15, МОУ "Гимназия №17" г. Пермь		
Изм.	№ уч.	Лист	№Док	Подп.	Дата				
ГАП		Волченкова							
Архитектор	Мишарина								
Схемы к расчету КЕО План 2 этажа. Литер А1. План третьего этажа литер А1									
Департамент образования г. Пермь						Стация	Лист	Листов	
						РД	2		
						ООО "Термстроймет+"			