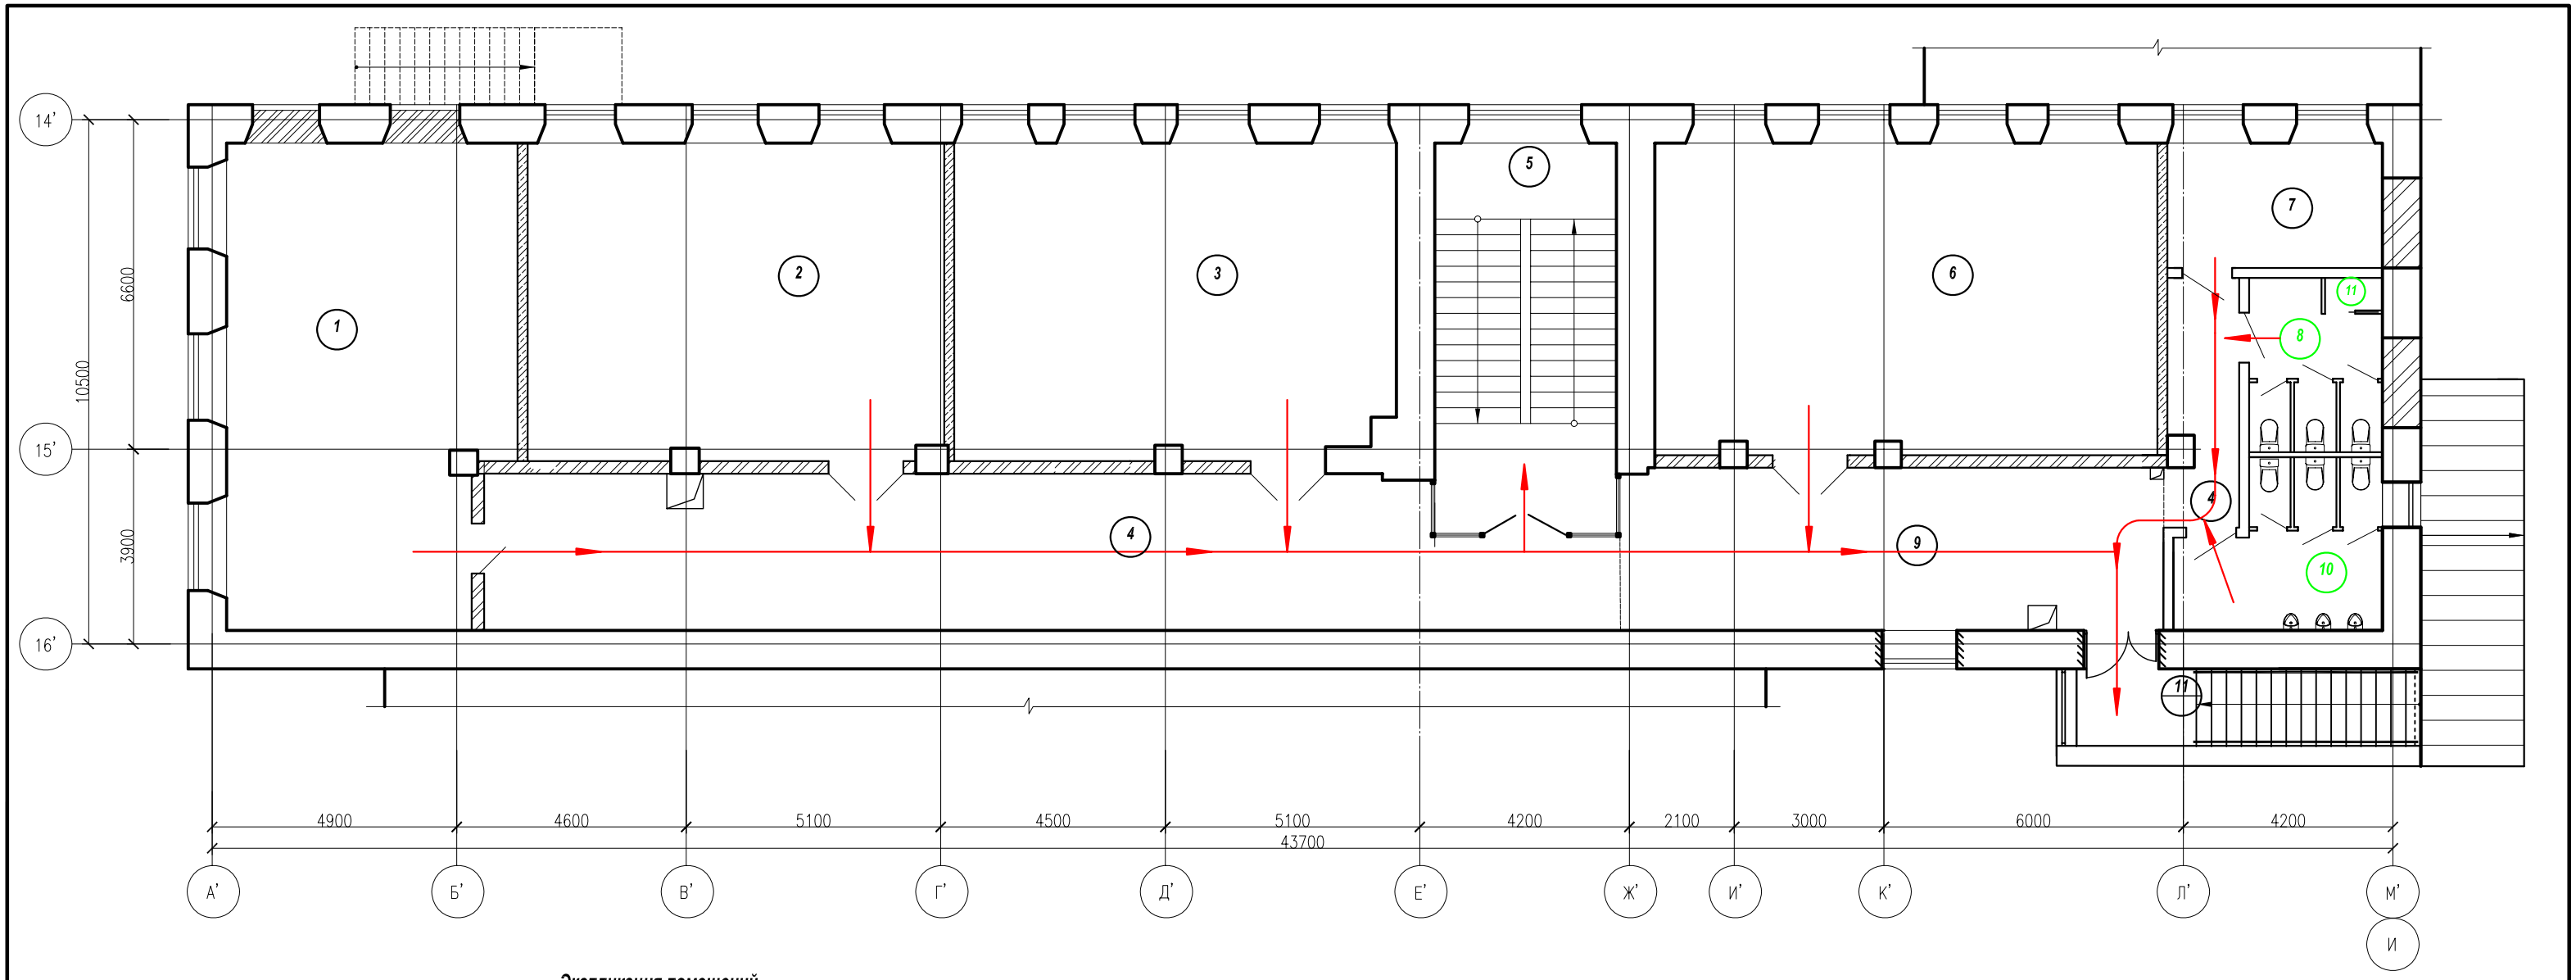

Экспликация помещений

Номер помещ.	*Наименование*	*Площадь, м2*
1	*Класс начальной школы*	*55.5*
2	*Класс начальной школы*	*52.8*
3	*Класс начальной школы*	*58.6*
4	*Коридор*	*109.35*
5	*Лестниная клетка*	*28.5*
6	*Класс начальной школы*	*62.9*

Номер помещ.	*Наименование*	*Площадь, м2*
7	*Кабинет психолога*	*10.75*
8	*Сан.узел для девочек*	*8.3*
9	*Лестничная клетка*	*21.9*
10	*Сан.узел для мальчиков*	*12.10*
11	*Шкаф для хранения уборочного инвентаря*	*0.9*
	ИТОГО	*421.6*

Изм.	№ уч.	Лист	№Док	Подп.	Дата		
Инженер		Уханева				226/31	
						НПД по капитальному ремонту памятника архитектуры "Здание, где в школе учился А.А. Коротков" (1922 - 1925 г.г.) расположенного по адресу: г. Пермь, ул. Ленина и Г.Звезда,д.31/15, МОУ "Гимназия №17" г. Перми	
						Департамент образования г. Перми	Стадия: РД; Лист: 9; Листов:
						Схема эвакуации плана второго этажа литера В, М1:100	ООО "Пермстроймет+"