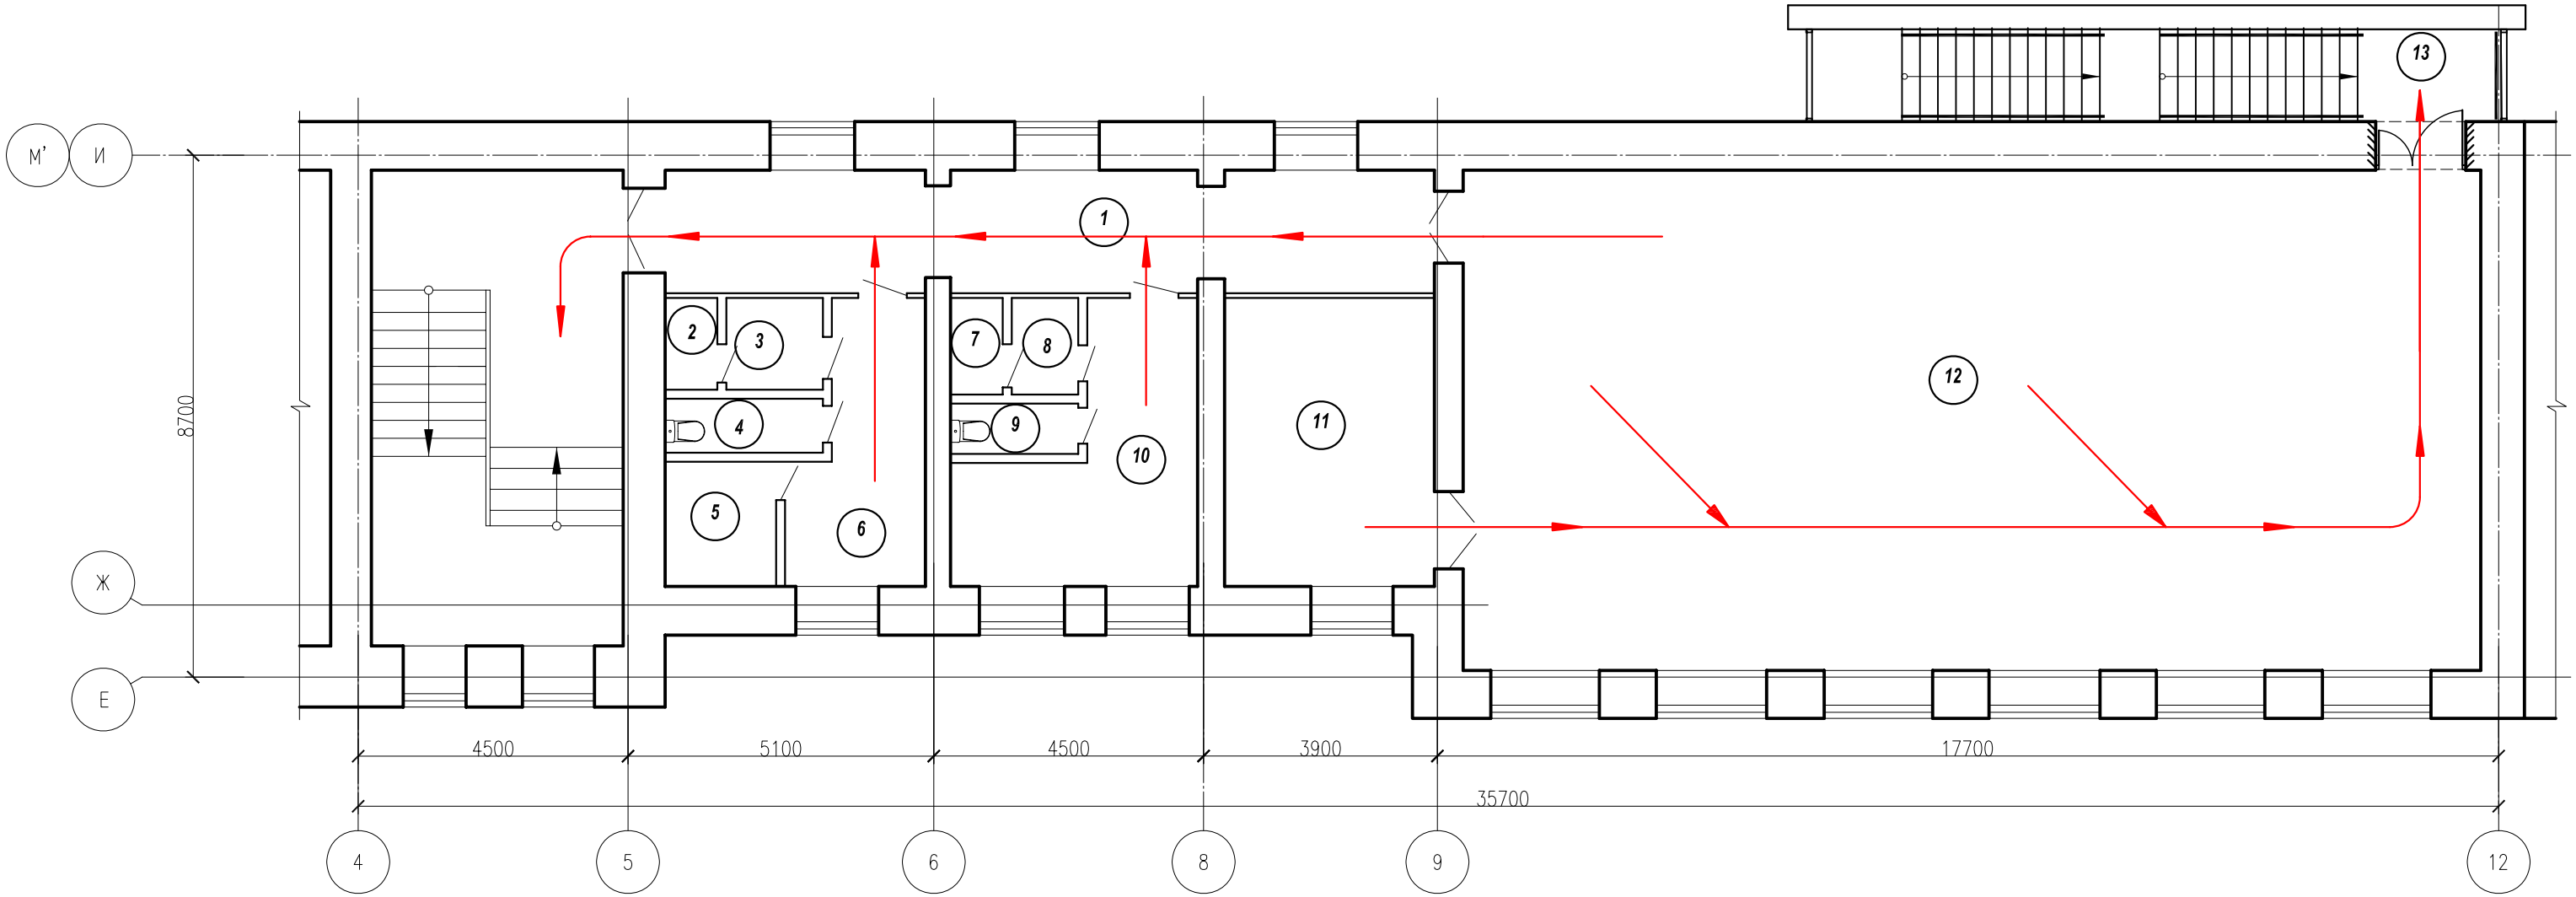

Экспликация помещений

Номер помещ.	Наименование	Площадь, м2
1	Коридор	25.8
2	Душевая	1.5
3	Коридор	1.6
4	Туалет	1.8
5	Помещение уборочного инвентаря	3.3
6	Раздевалка для мальчиков	10.0
7	Душевая	1.5

Номер помещ.	Наименование	Площадь, м2
8	Коридор	1.5
9	Сан.узел	1.8
10	Раздевалка для девочек	11.3
11	Кабинет тренера	17.1
12	Спортзал	143.1
13	Лестничная клетка	18.3
	ИТОГО	238.6

Изм.	№ уч.	Лист	№Док	Подп.	Дата			
Инженер		Уханева				226/31		
						НПД по капитальному ремонту памятника архитектуры "Здание, где в школе учился А.А. Коротков" (1922 - 1925 г.г.) расположенного по адресу: г. Пермь, ул. Ленина и Г.Звезда,д.31/15, МОУ "Гимназия №17" г. Перми		
						Департамент образования г. Перми	Стадия: РД	Лист: 6 / Листов:
						Схема эвакуации плана второго этажа, литер А1. М1:100	ООО "Пермстроймет+"	