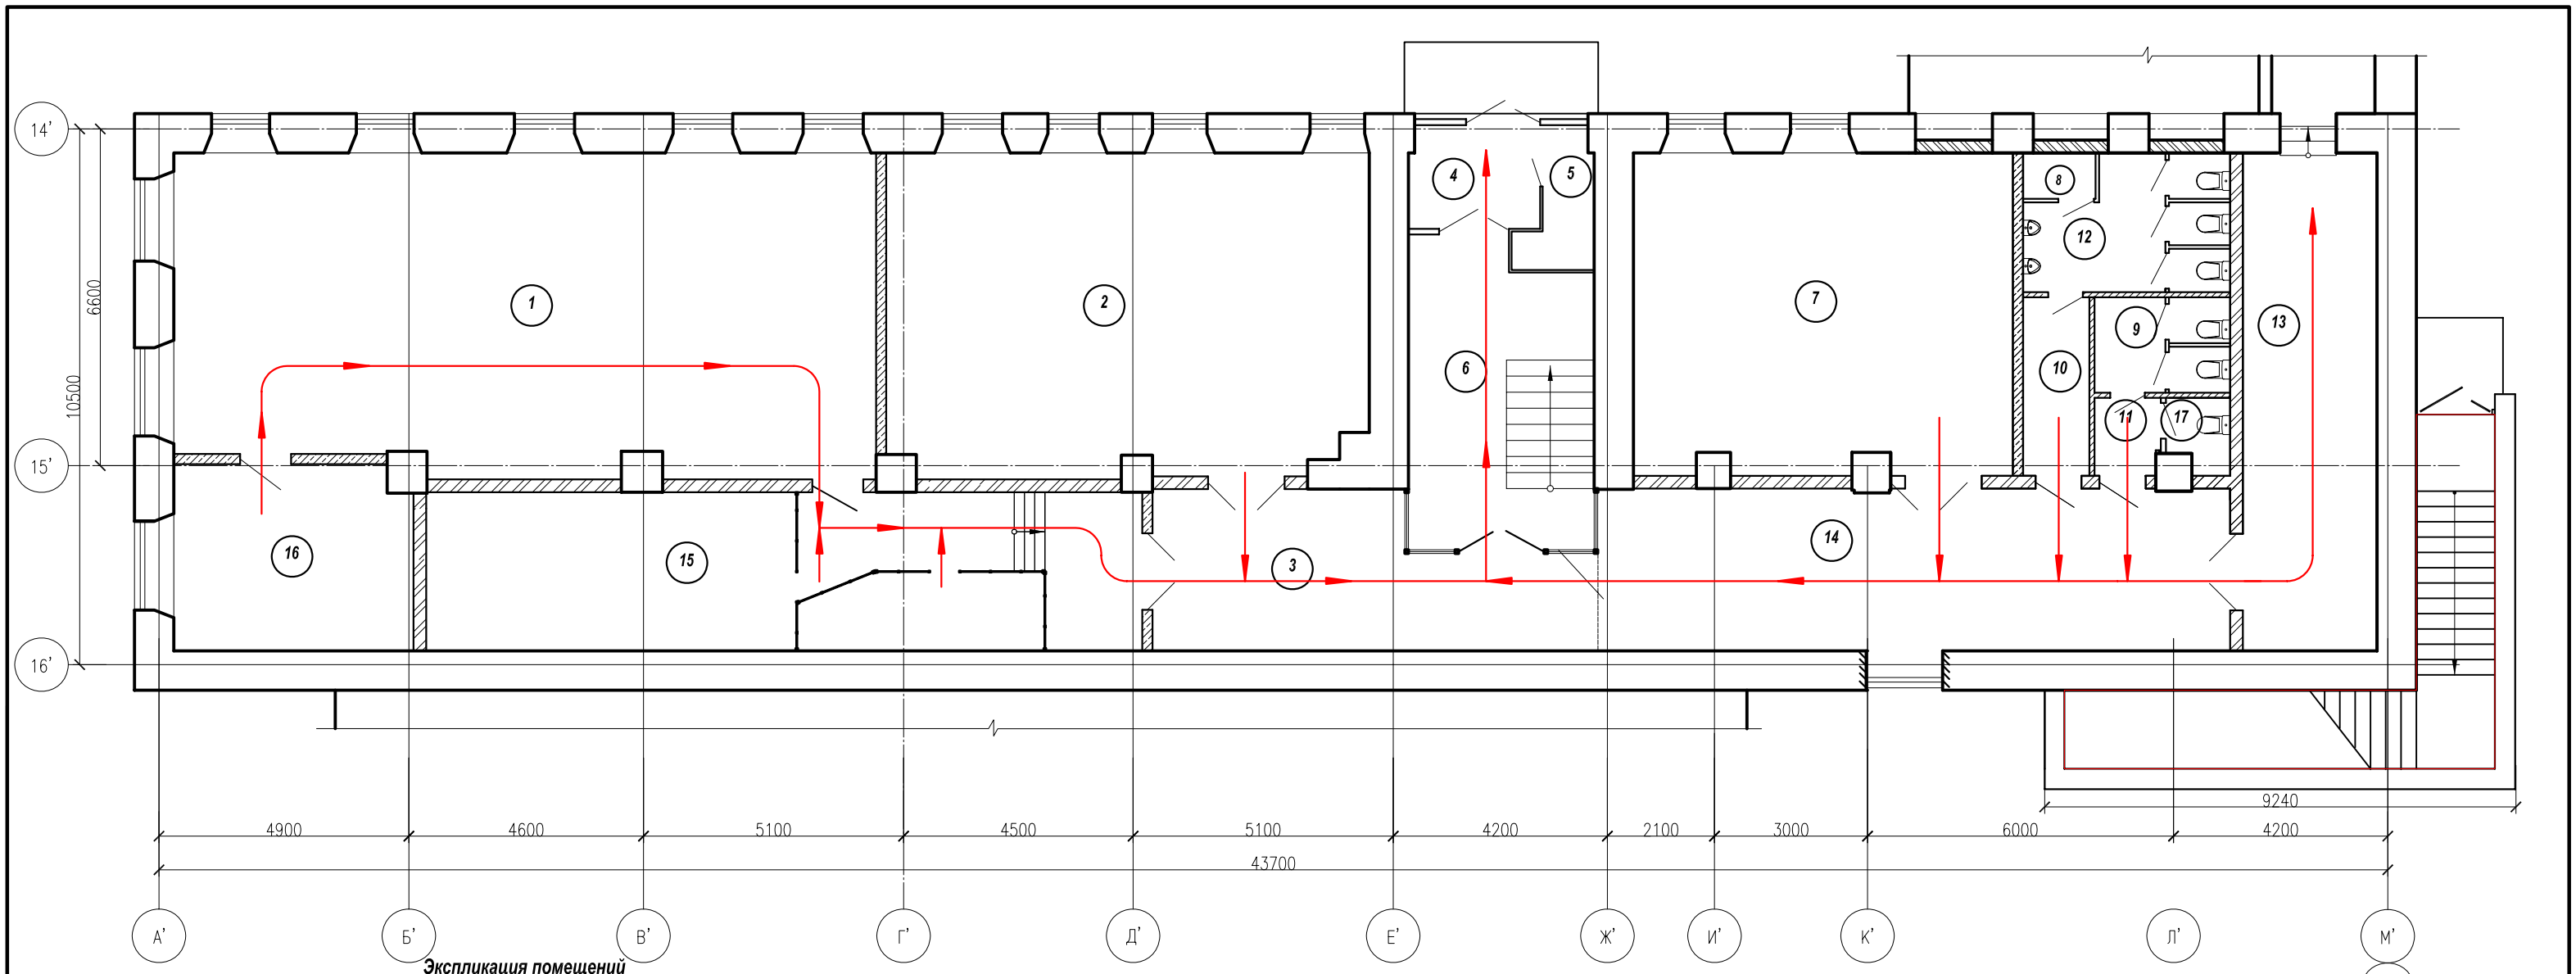

Экспликация помещений

Номер помещ.	Наименование	Площадь, м2	Номер помещ.	Наименование	Площадь, м2
1	Компьютерный кабинет	89.7	10	Умывальник	4.55
2	Класс	63.2	11	Коридор	1.94
3	Коридор	76.31	12	Сан.узел для мальчиков	9.64
4	Тамбур	3.8	13	Коридор	18.3
5	Электрощитовая, категория Г	2.8	14	Раздевалка	6.9
6	Лест.клетка	22.7	15	Раздевалка	22.5
7	Комната кружков	44.5	16	Лаборантская	18.0
8	Кабина уборочного инвентаря	1.46	17	Сан.узел для учителей	1.7
9	Сан.узел для девочек	4.9		ИТОГО	392.9

Изм.	№ уч.	Лист	№Док	Подп.	Дата	226/31		
						НПД по капитальному ремонту памятника архитектуры "Здание, где в школе учился А.А. Коротков" (1922 - 1925 г.г.) расположенного по адресу: г. Пермь, ул. Ленина и Г.Звезда,д.31/15, МОУ "Гимназия №17" г. Перми		
Инженер		Уханева				Департамент образования г. Перми	Стадия: РД	Лист: 8 / Листов:
						Схема эвакуации плана первого этажа литера В, М1:100	ООО "Пермстроймет+"	