



Фасад в осях 7-5, М1:100

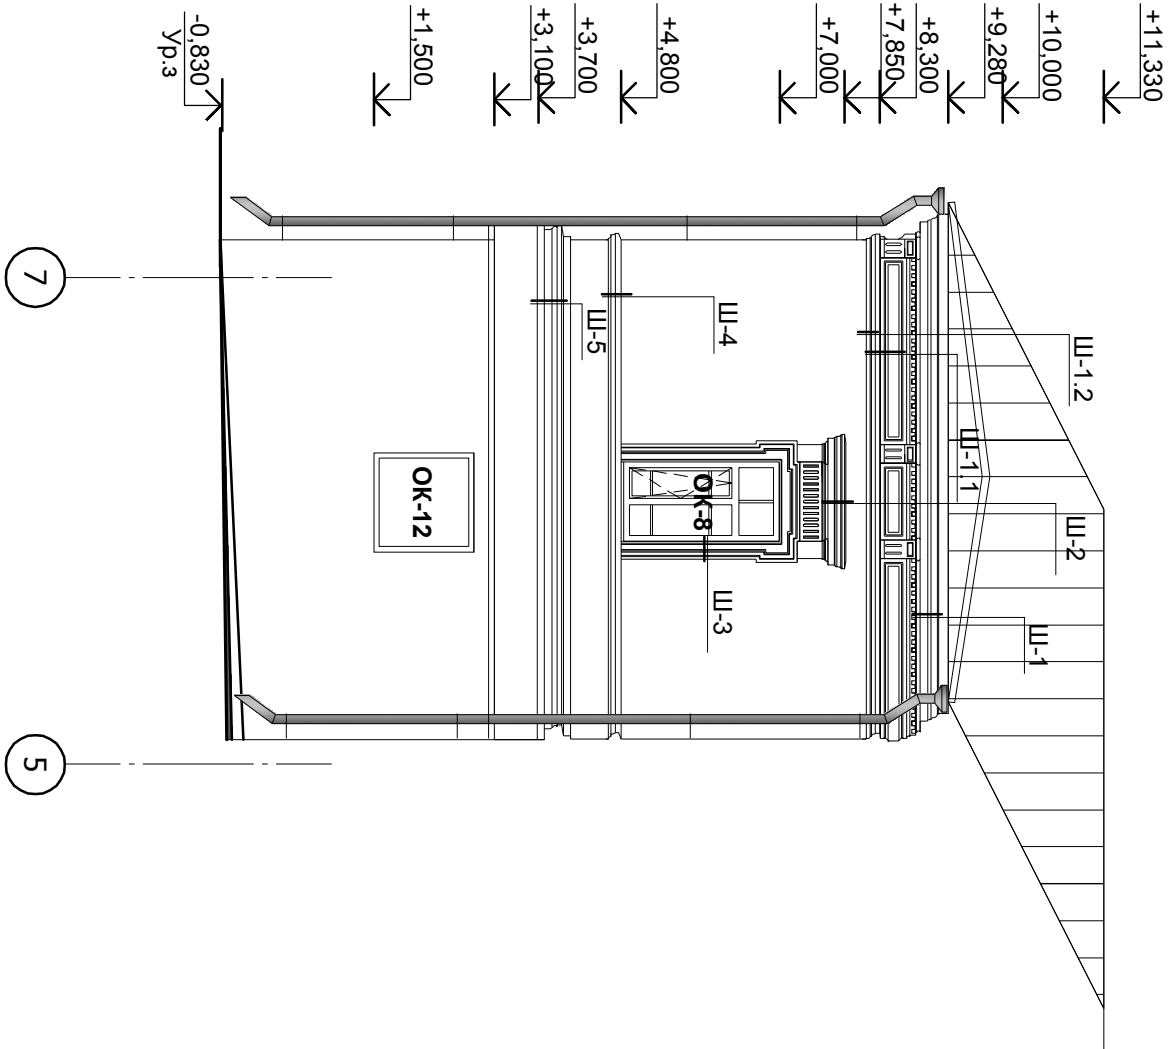



Фасад в осях 7-3, М1:100

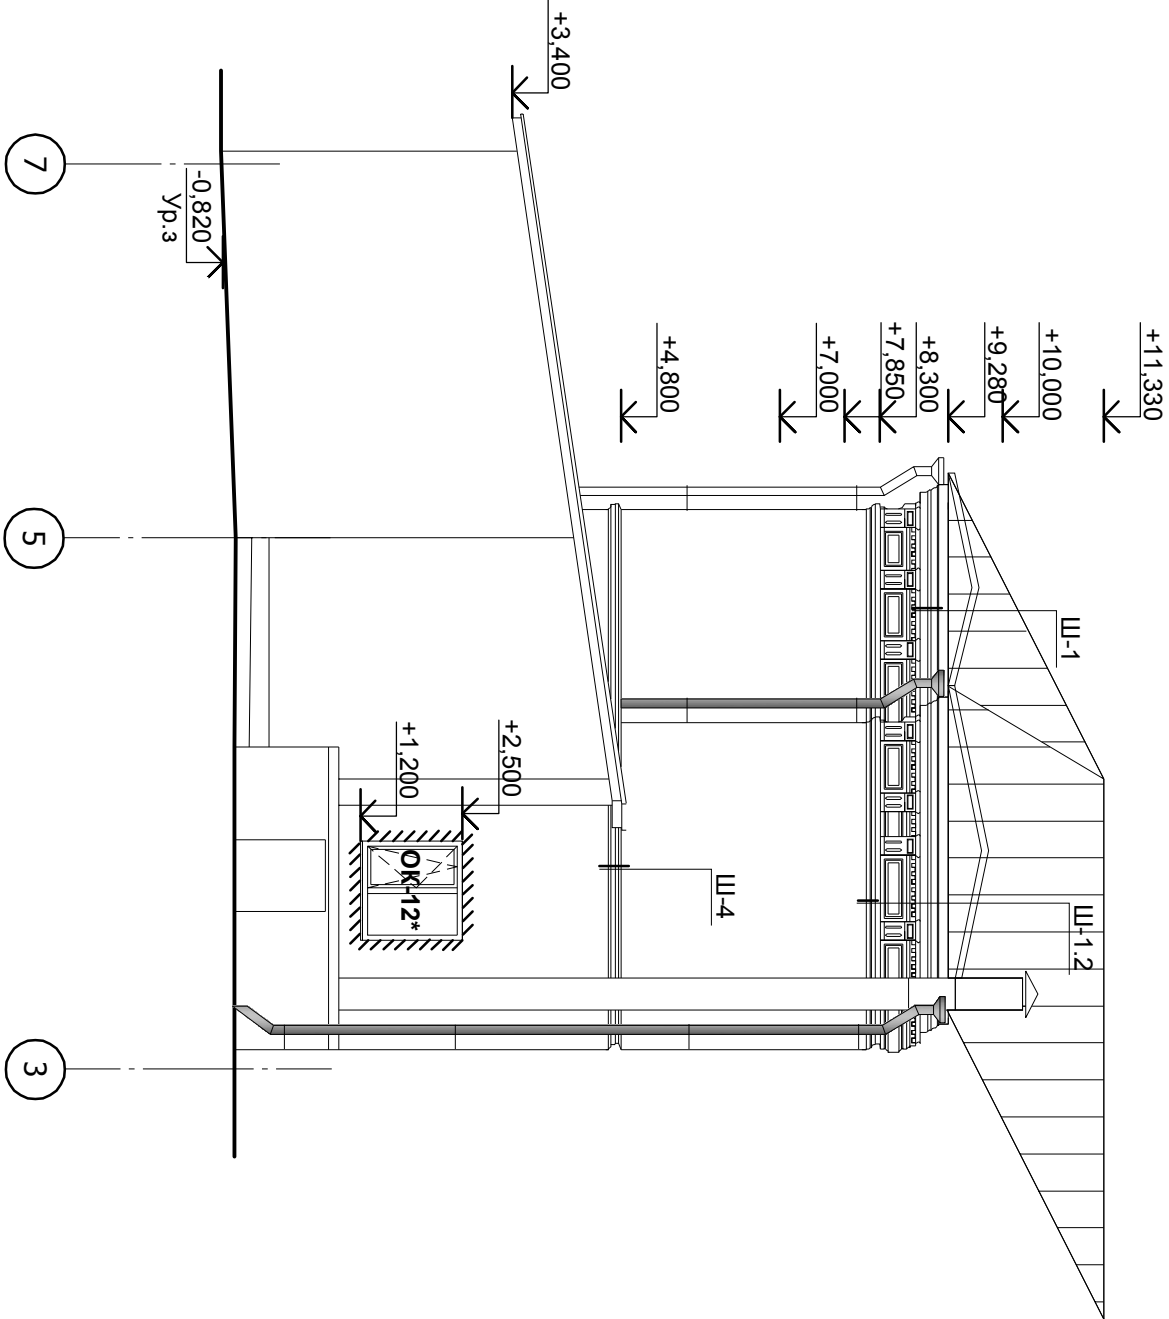

Согласовано

|              |              |              |  |  |  |  |
|--------------|--------------|--------------|--|--|--|--|
| Инв. ? подл. | Подп. и дата | Взам. инв. ? |  |  |  |  |
|              |              |              |  |  |  |  |

|  |       |            |       |   |       |  |  |      |        |
|--|-------|------------|-------|---|-------|--|--|------|--------|
|  |       |            |       |   |       |  | 226/31-АС  |      |        |
|  |       |            |       |   |       |  | НПД по капитальному ремонту памятника архитектуры "Здание, где в школе учился А.А. Коротков" (1922 - 1925 г.г.) расположенного по адресу: г. Пермь, ул. Ленина и Г.Звезда,д.31/15, МОУ "Гимназия №17" г. Перми |      |        |
| 1  | —     | Зам        | 01-11 |  | 01.11 |  |  |      |        |
| Изм.                                       | № уч. | Лист       | №Док  | Подп.   | Дата  |  |  |      |        |
|  |       |            |       |   |       |  |  |      |        |
| ГАП  |       | Волченкова |       |  |       |  |  |      |        |
| Архитектор                                 |       | Чулкова    |       |   |       |  |  |      |        |
| Инженер                                    |       | Розанова   |       |   |       |  |  |      |        |
|  |       |            |       |   |       |  |  |      |        |
| Фасады литеры А в осях 7-5,<br>7-3, М1:100 |       |            |       |   |       |  | ООО "Термстроймет+"  |      |        |
|  |       |            |       |   |       |  | Стадия   | Лист | Листов |
|  |       |            |       |   |       |  | РП   | 23   |        |