


Утеплитель Thermo Slab - 150
Универсальная пароизоляционная пленка
Настил из доски 50х150 - 50
Металлическая балка - двутавр
ГКЛ0 - 12,5

Разрез 1-1

Сталь кровельная - 0,55
Обрешетка - доска 32х100
Стропильная нога - 2 доски 60х200

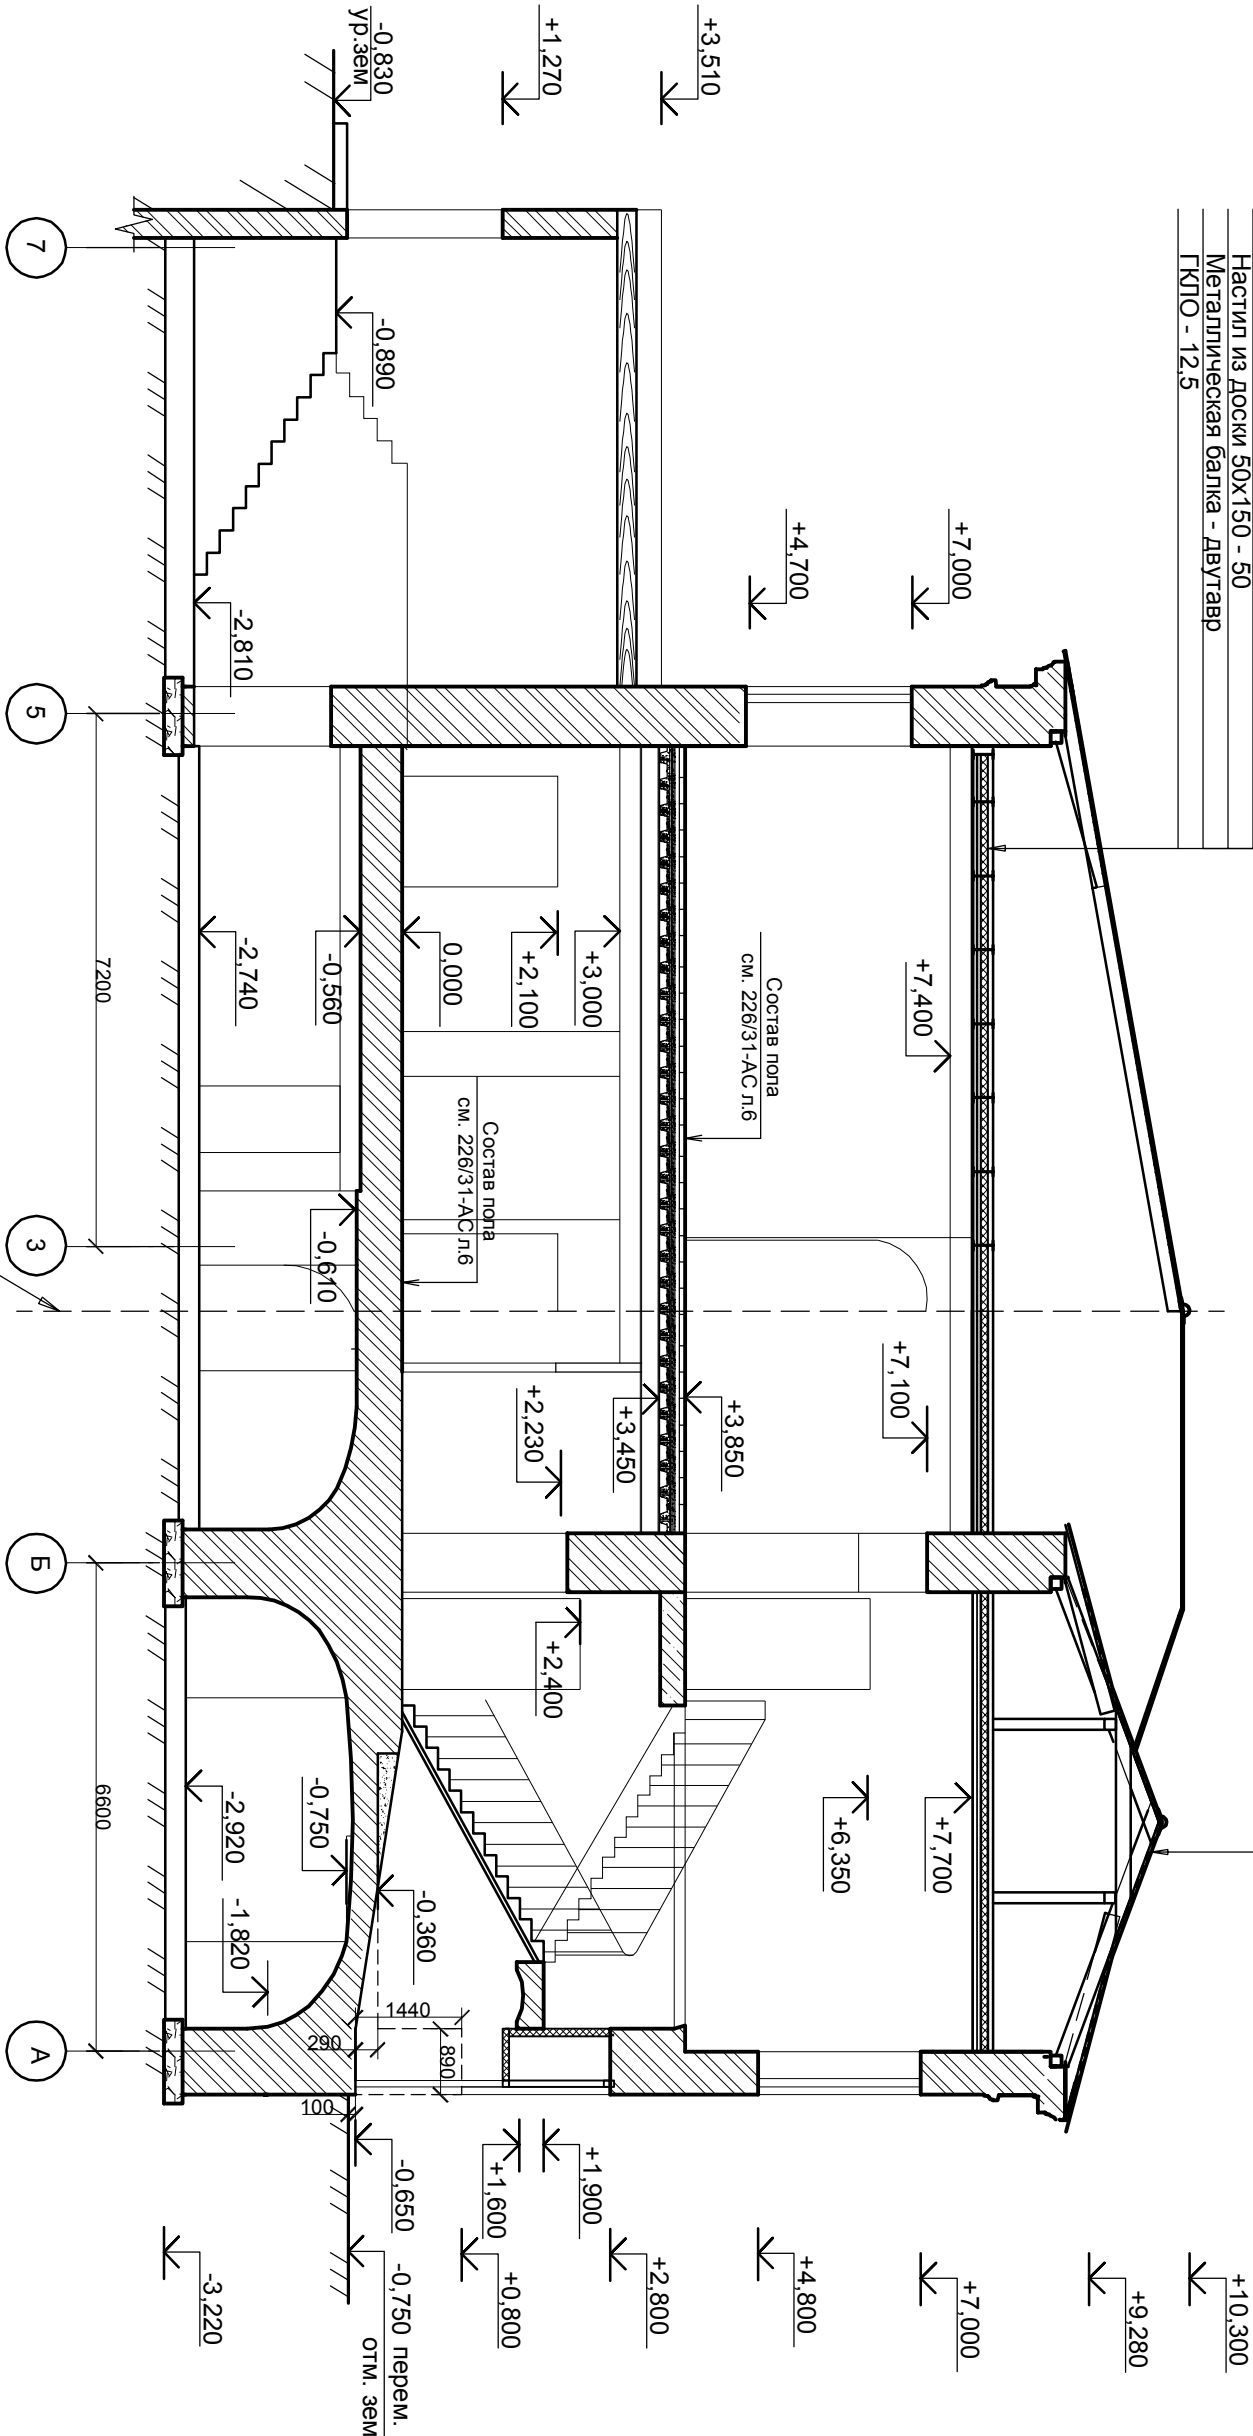

Условные обозначения:

--- - Демонтируемые стены, перегородки, конструкции

Примечание:
1. При устройстве дополнительного эвакуационного выхода на ул. Г. Звезда необходимо выполнить демонтаж конструкции кирпичных сводов - 0,93м³, конструкции наружной стены из керамического кирпича подоконной части - 1,7 м³, выполнить засыпку из ПГС - 1м³.
2. При частичном демонтаже перекрытия из кирпичного свода необходимо выполнить усиление кирпичного свода в осях А-Б/2-3 полипропиленовой сеткой, общей площадью 14,6 м², соединяя между собой связью из стальной проволоки Ø 2мм, весом 2,1 кг.

Согласовано		
Инв. № подл.	Подп. и дата	Взам. инв. №

226/31-АС									
1	—	Зам.	01.11	01.11	г. Пермь, ул. Ленина и Г. Звезда, д. 31/15, МОУ "Гимназия №17" г. Пермь	НПД по капитальному ремонту памятника архитектуры "Здание, где в школе учились А.А. Коротков" (1922 - 1925 г.г.) расположенного по адресу:			
Изм.	№ уч.	Лист	№ Док	Подп.	Дата	Департамент образования г. Пермь			
ГАП	Волченкова	Розанова	Чулкова	Чулкова		Разрез 1-1, литера А, М1:100			
Инженер						ООО "Термстроймет+"			
Архитектор									