


			Согласовано			
Инв. № подл.	Подп. и дата	Взам. инв. №				

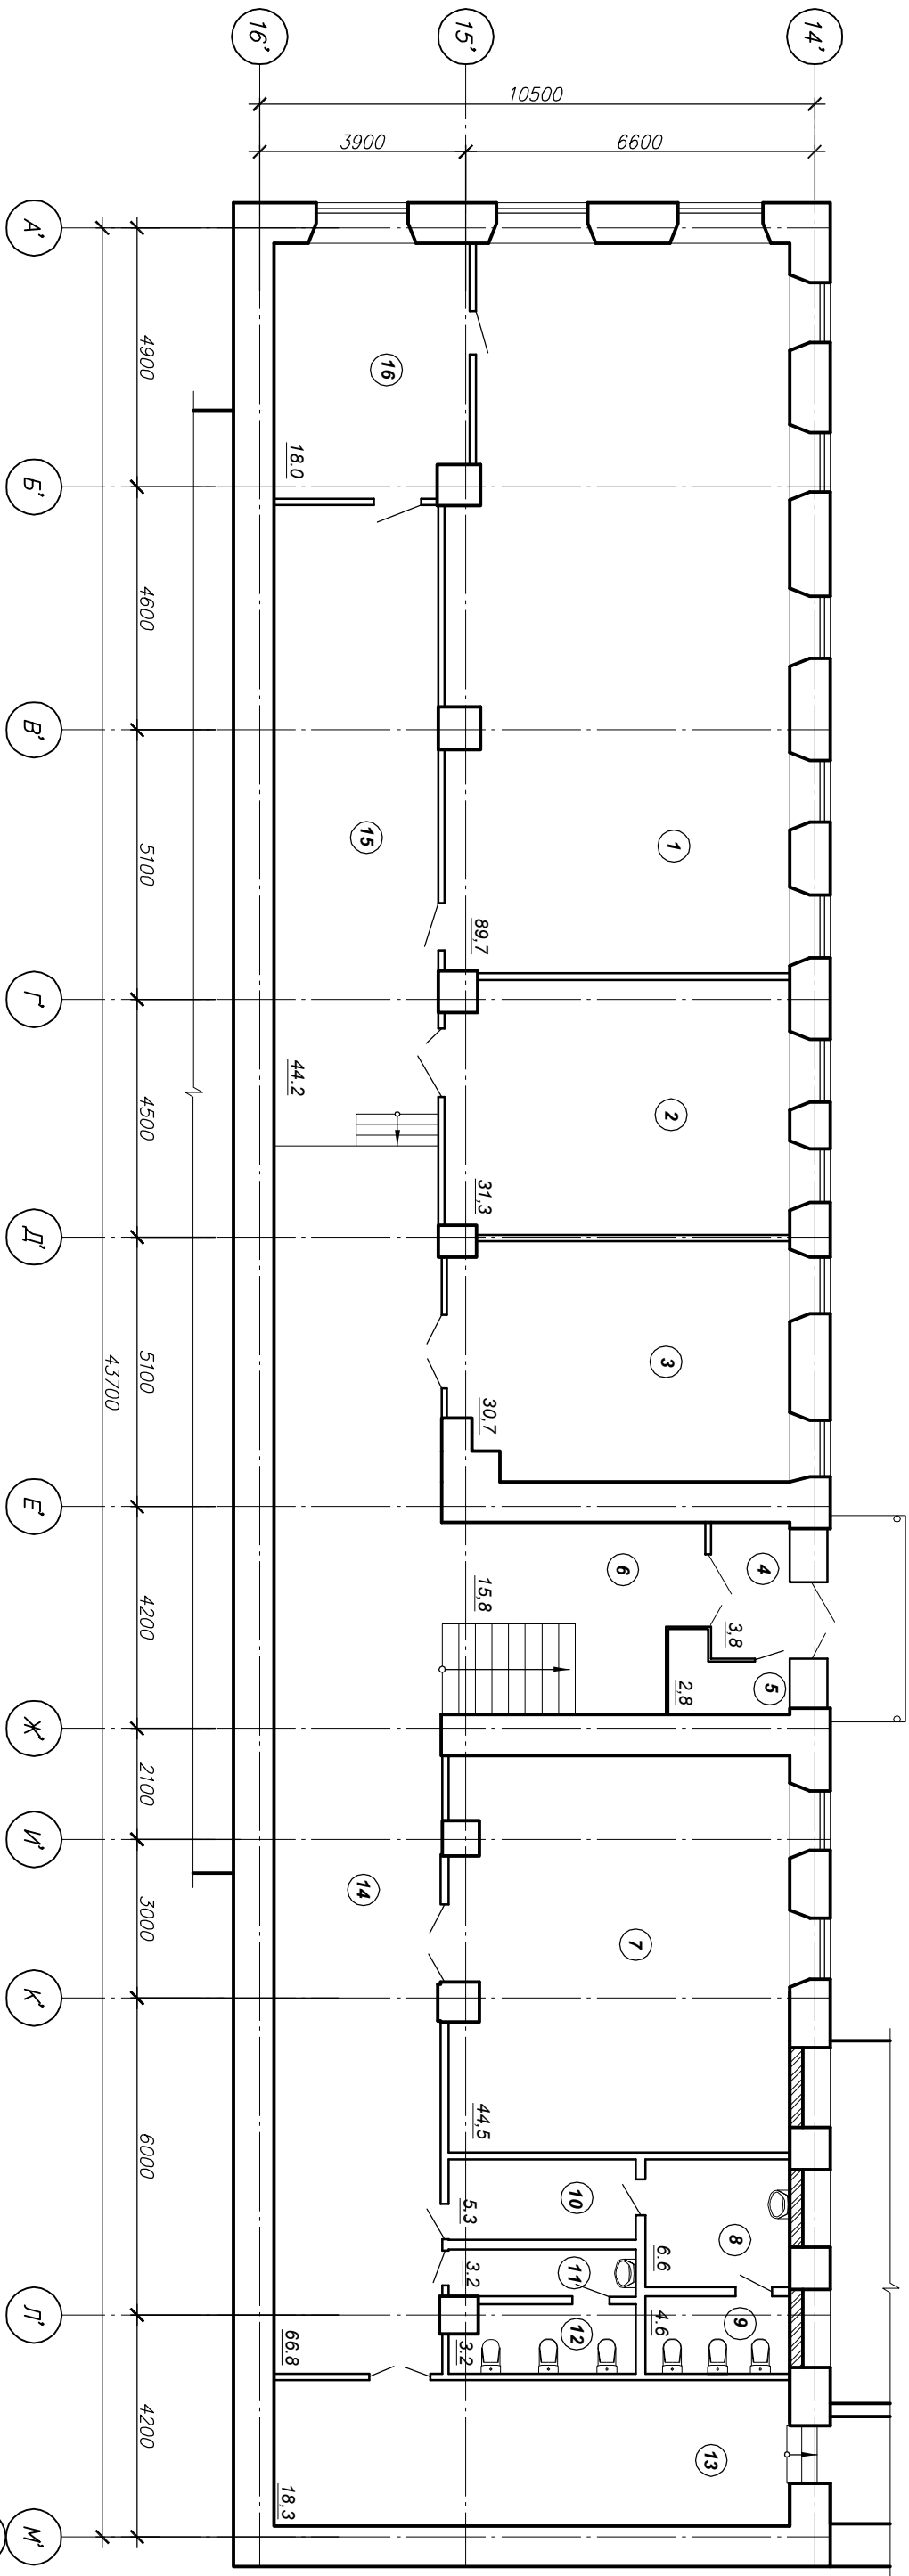

Номер помещ.	Наименование	Площадь, м ²	Номер помещ.	Наименование	Площадь, м ²
1	Мастерская	89.7	9	Туалет	4.6
2	Класс	31.3	10	Коридор	5.3
3	Класс	30.7	11	Коридор	3.2
4	Тамбур	3.8	12	Туалет	4.8
5	Электрощитовая	2.8	13	Коридор	18.3
6	Лест. клетка	15.5	14	Коридор	66.8
7	Класс	44.5	15	Коридор	44.2
8	Умывальник	6.6	16	Кабинет	18.0
				ИТОГО	396.6

[illegible]