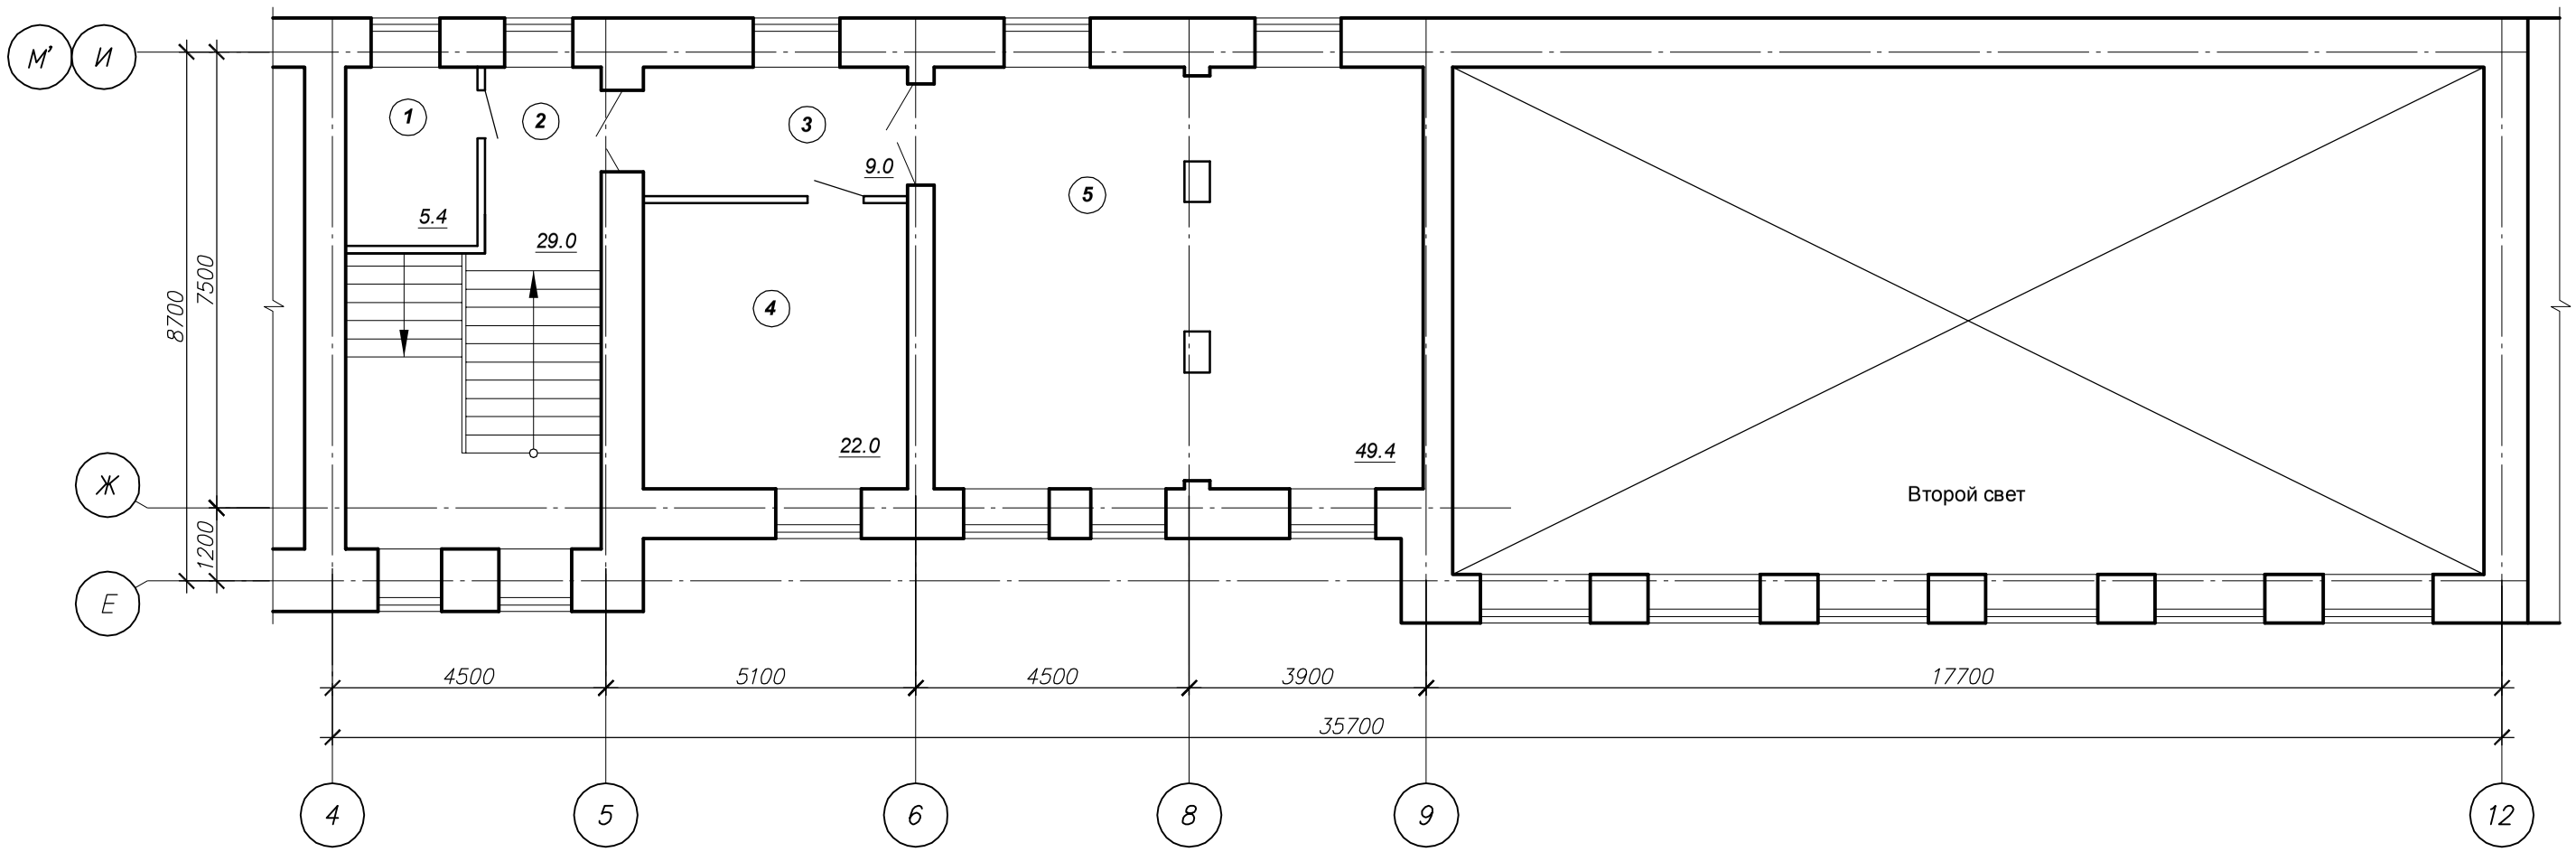

Согласовано

Взам. инв. №

Подп. и дата

Инв. № подл.

Экспликация помещений третьего этажа

Номер помещ.	*Наименование*	*Площадь, м2*
1	*Кладовая*	*5.4*
2	*Лестн.клетка*	*29.0*
3	*Коридор*	*9.0*
4	*Кладовая мериалов*	*22.0*
5	*Класс*	*49.4*
	ИТОГО	*114.8*

Изм.	№ уч.	Лист	№Док	Подп.	Дата
ГАП		Волченкова			
Инженер		Розанова			
Архитектор		Чулкова			

226/31-АС

НПД по капитальному ремонту памятника архитектуры "Здание, где в школе учился А.А. Коротков" (1922 - 1925 г.г.) расположенного по адресу: г. Пермь, ул. Ленина и Г.Звезда,д.31/15, МОУ "Гимназия №17" г. Перми

Департамент образования г. Перми	Стадия	Лист	Листов
	РД	8	
План третьего этажа до перепланировки, литер А1. М1:100	ООО "Пермстроймет+"		