Фасад в осях 16/-1, М1:100

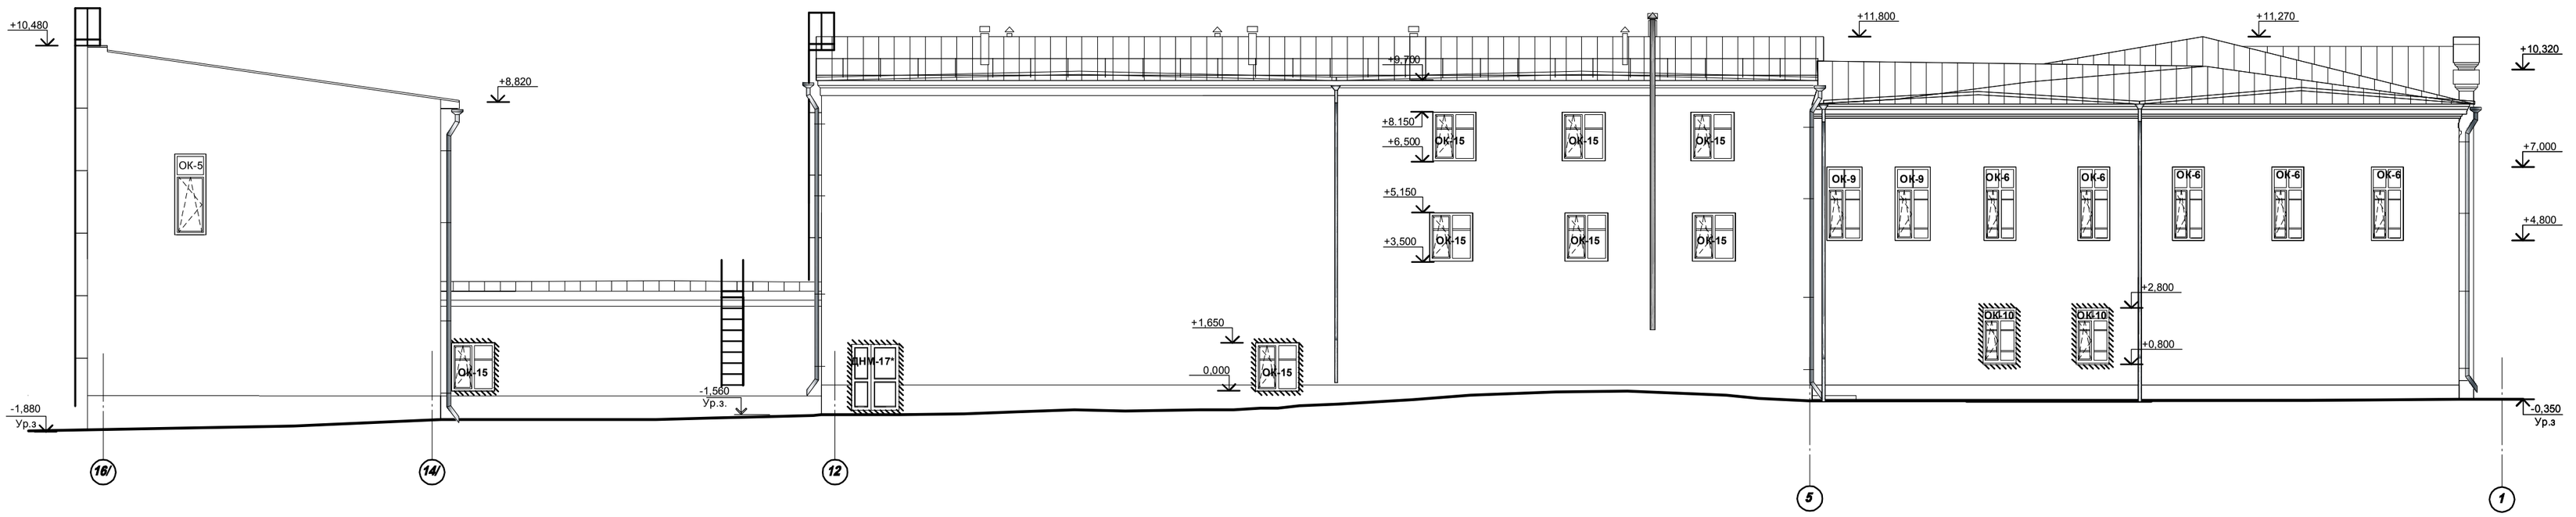

						226/31-АС
						НПД по капитальному ремонту памятника архитектуры "Здание, где в школе учился А.А. Коротков" (1922 - 1925 г.г.) расположенного по адресу: г. Пермь, ул. Ленина и Г.Звезда,д.31/15, МОУ "Гимназия №17" г. Перми
1	-	Зам.	01-11		01.11	
Изм.	№ уч.	Лист	№Док	Подп.	Дата	
ГАП		Волченкова				Департамент образования г. Перми
Архитектор		Чулкова				
Инженер		Розанова				Фасад литеры А1, А2 в осях 16/-1, М1:100

Стадия	Лист	Листов
РД	29	

ООО "Пермстроймет+"

Согласовано

Подп. и дата

Инв. № подл.