


Цементно-стружечные плиты по ГОСТ 26816-86
прикрепить шурупами к балкам с шагом 300мм -20
Утеплитель Thermo Slab 037 (ТУ 5763-001-73090654-2005)-200
Пароизоляция 1 слой рубероида
Пароизоляция 1 слой рубероида
РПП-300Б ГОСТ 10923-82*
Щитовой накат-90
Обшивка листами ГКЛО лолщ. 12,5 мм (ГОСТ 6266-97)
по металлическому каркасу

Разрез 2-2

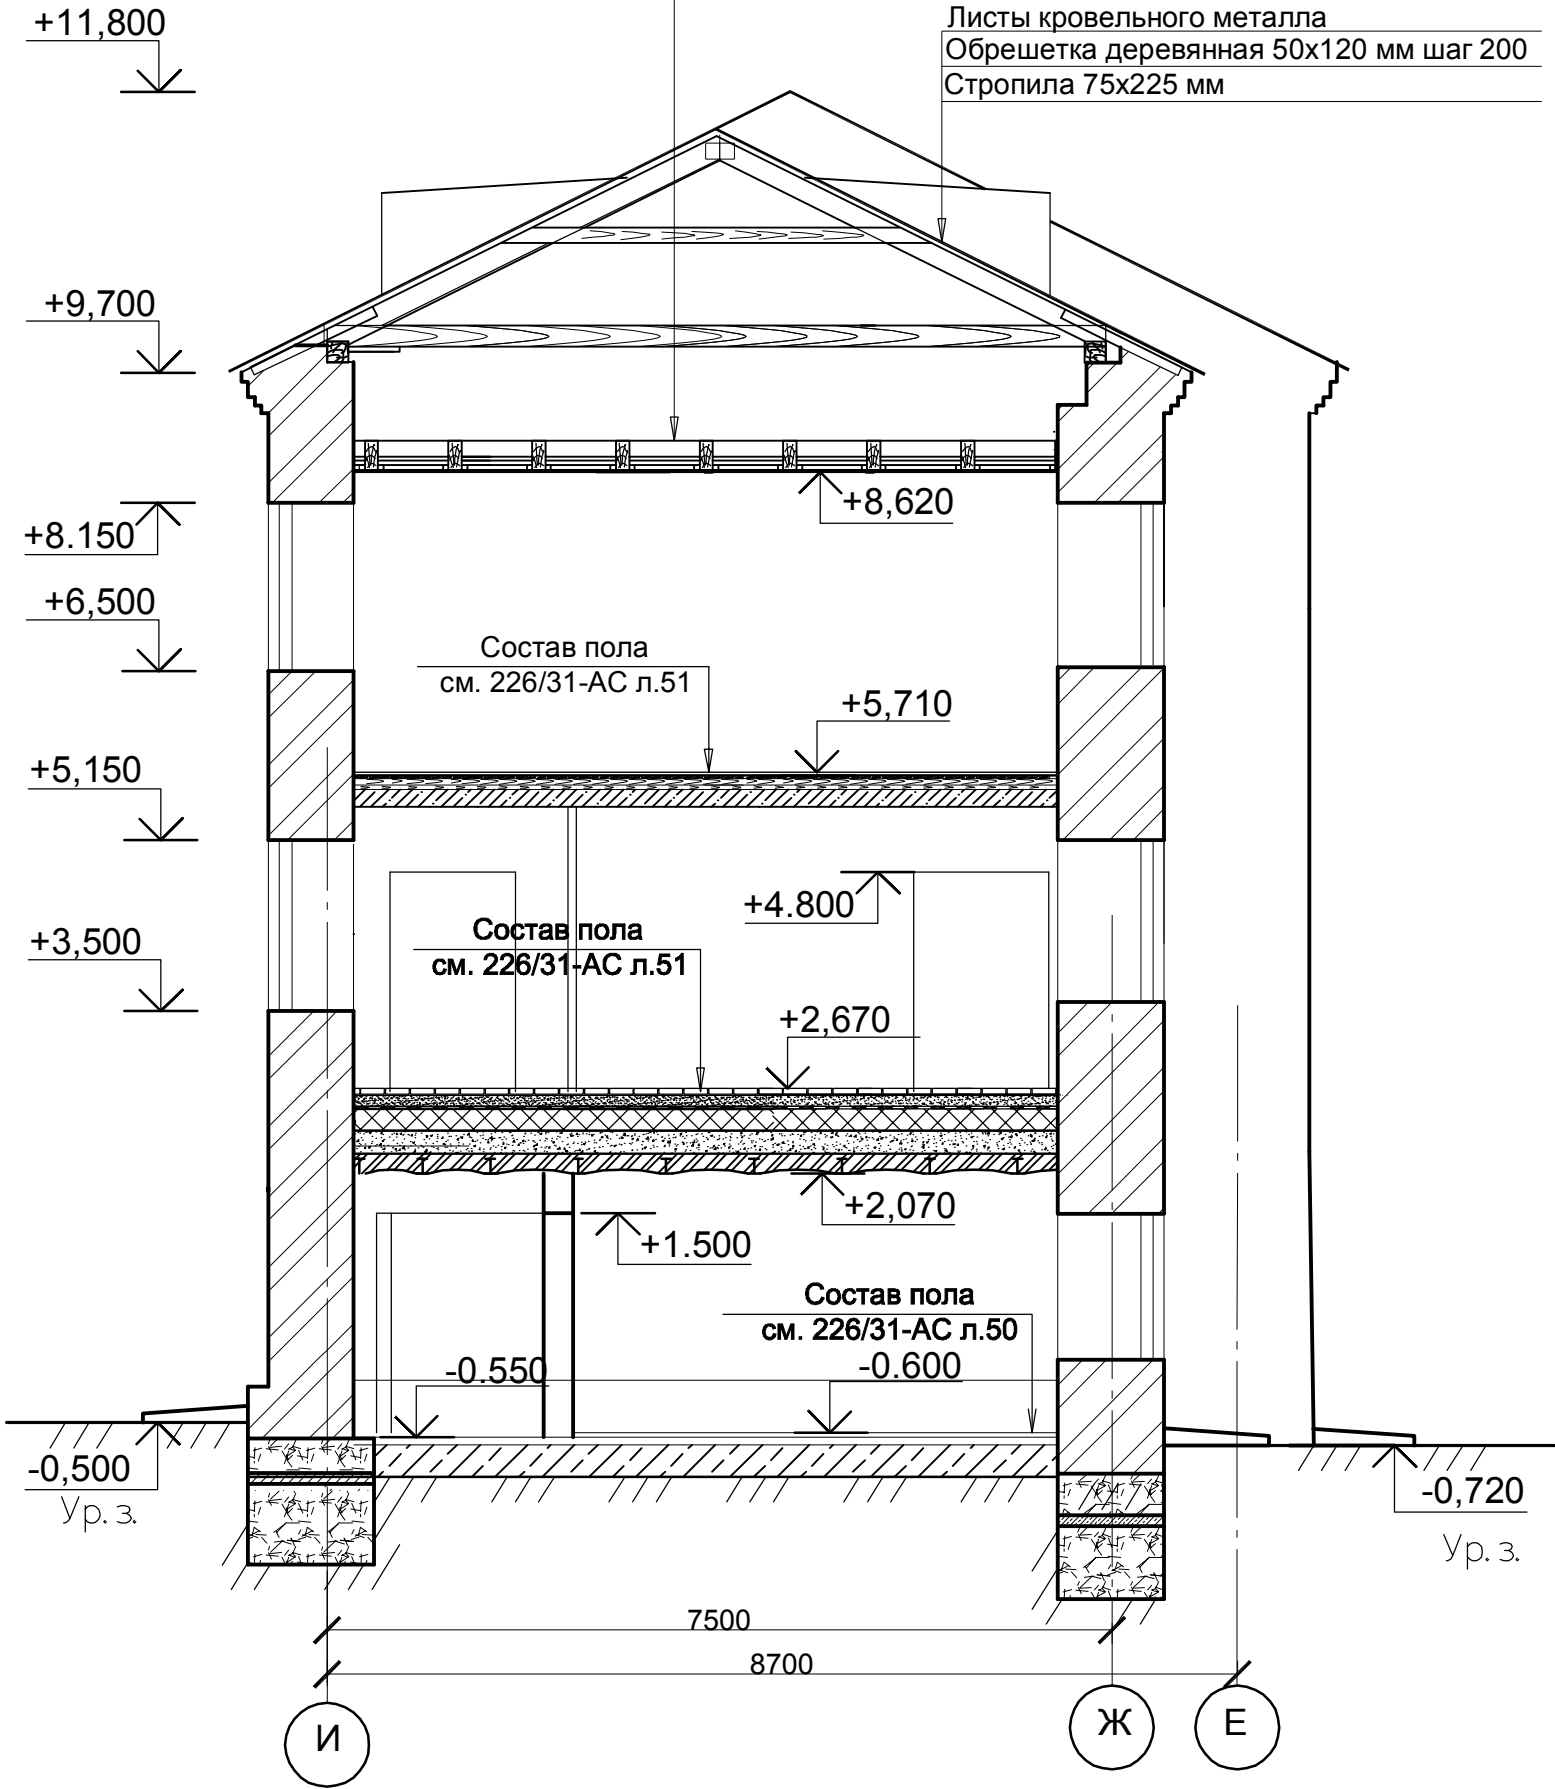

Согласовано				
Взам. инв. №				
Подп. и дата				
Инв. № подл.				

						226/31-АС				
						НПД по капитальному ремонту памятника архитектуры "Здание, где в школе учился А.А. Коротков" (1922 - 1925 г.г.) расположенного по адресу: г. Пермь, ул. Ленина и Г.Звезда,д.31/15, МОУ "Гимназия №17" г. Перми				
Изм.	№ уч.	Лист	№Док	Подп.	Дата	Департамент образования г. Перми		Стадия	Лист	Листов
ГАП		Волченкова						НИ	31	
Инженер		Розанова								
Архитектор		Чулкова				Разрез 2-2 литера А1, М1:100		ООО "Пермстроймет+"		