


Согласовано	
-------------	--	--	

Разрез 4-4

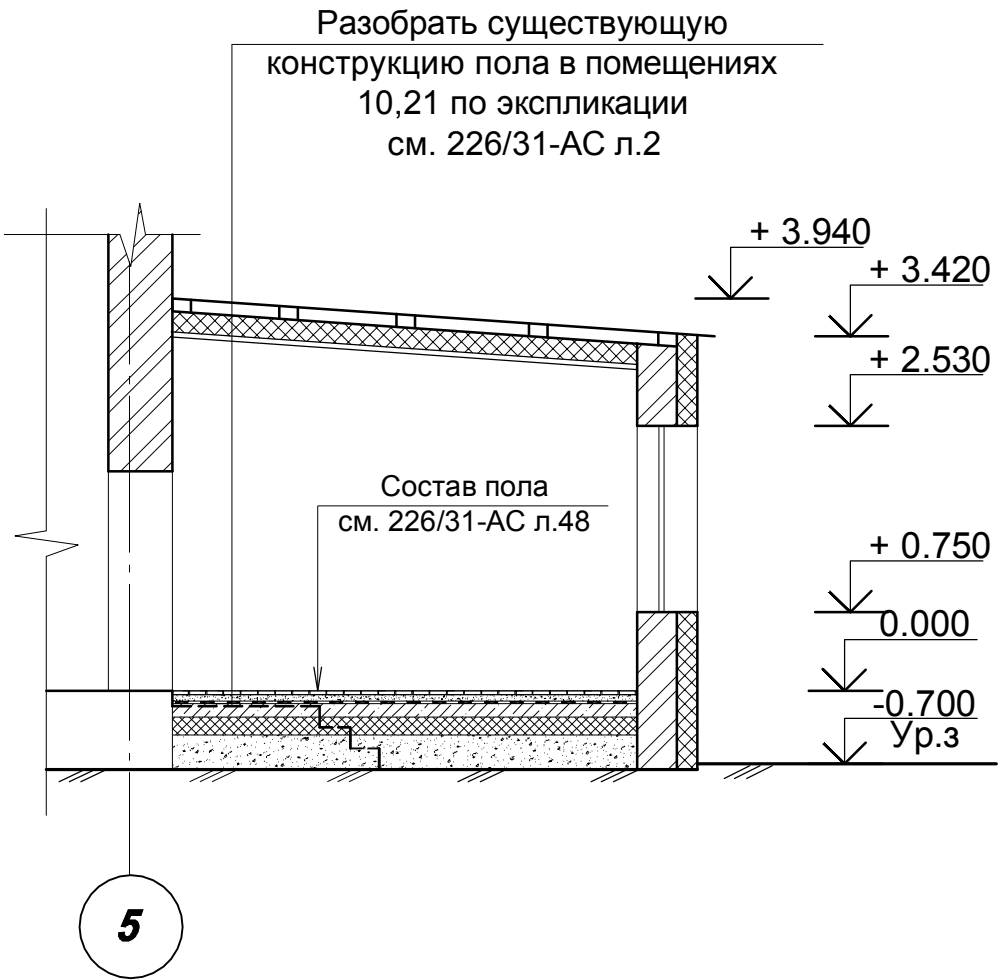

Условные обозначения:

- - Демонтаж конструкций
[hatched pattern] - Утепление Пеноплэксом

						226/31-АС				
						НПД по капитальному ремонту памятника архитектуры "Здание, где в школе учился А.А. Коротков" (1922 - 1925 г.г.) расположенного по адресу: г. Пермь, ул. Ленина и Г.Звезда,д.31/15, МОУ "Гимназия №17" г. Перми				
Изм.	№ уч.	Лист	№Док	Подп.	Дата	Департамент образования г. Перми		Стадия	Лист	Листов
ГАП		Волченкова						РД	33	
Инженер		Розанова								
Архитектор		Чулкова				Разрез 4-4 литера А, М1:100		ООО "Пермстроймет+"		