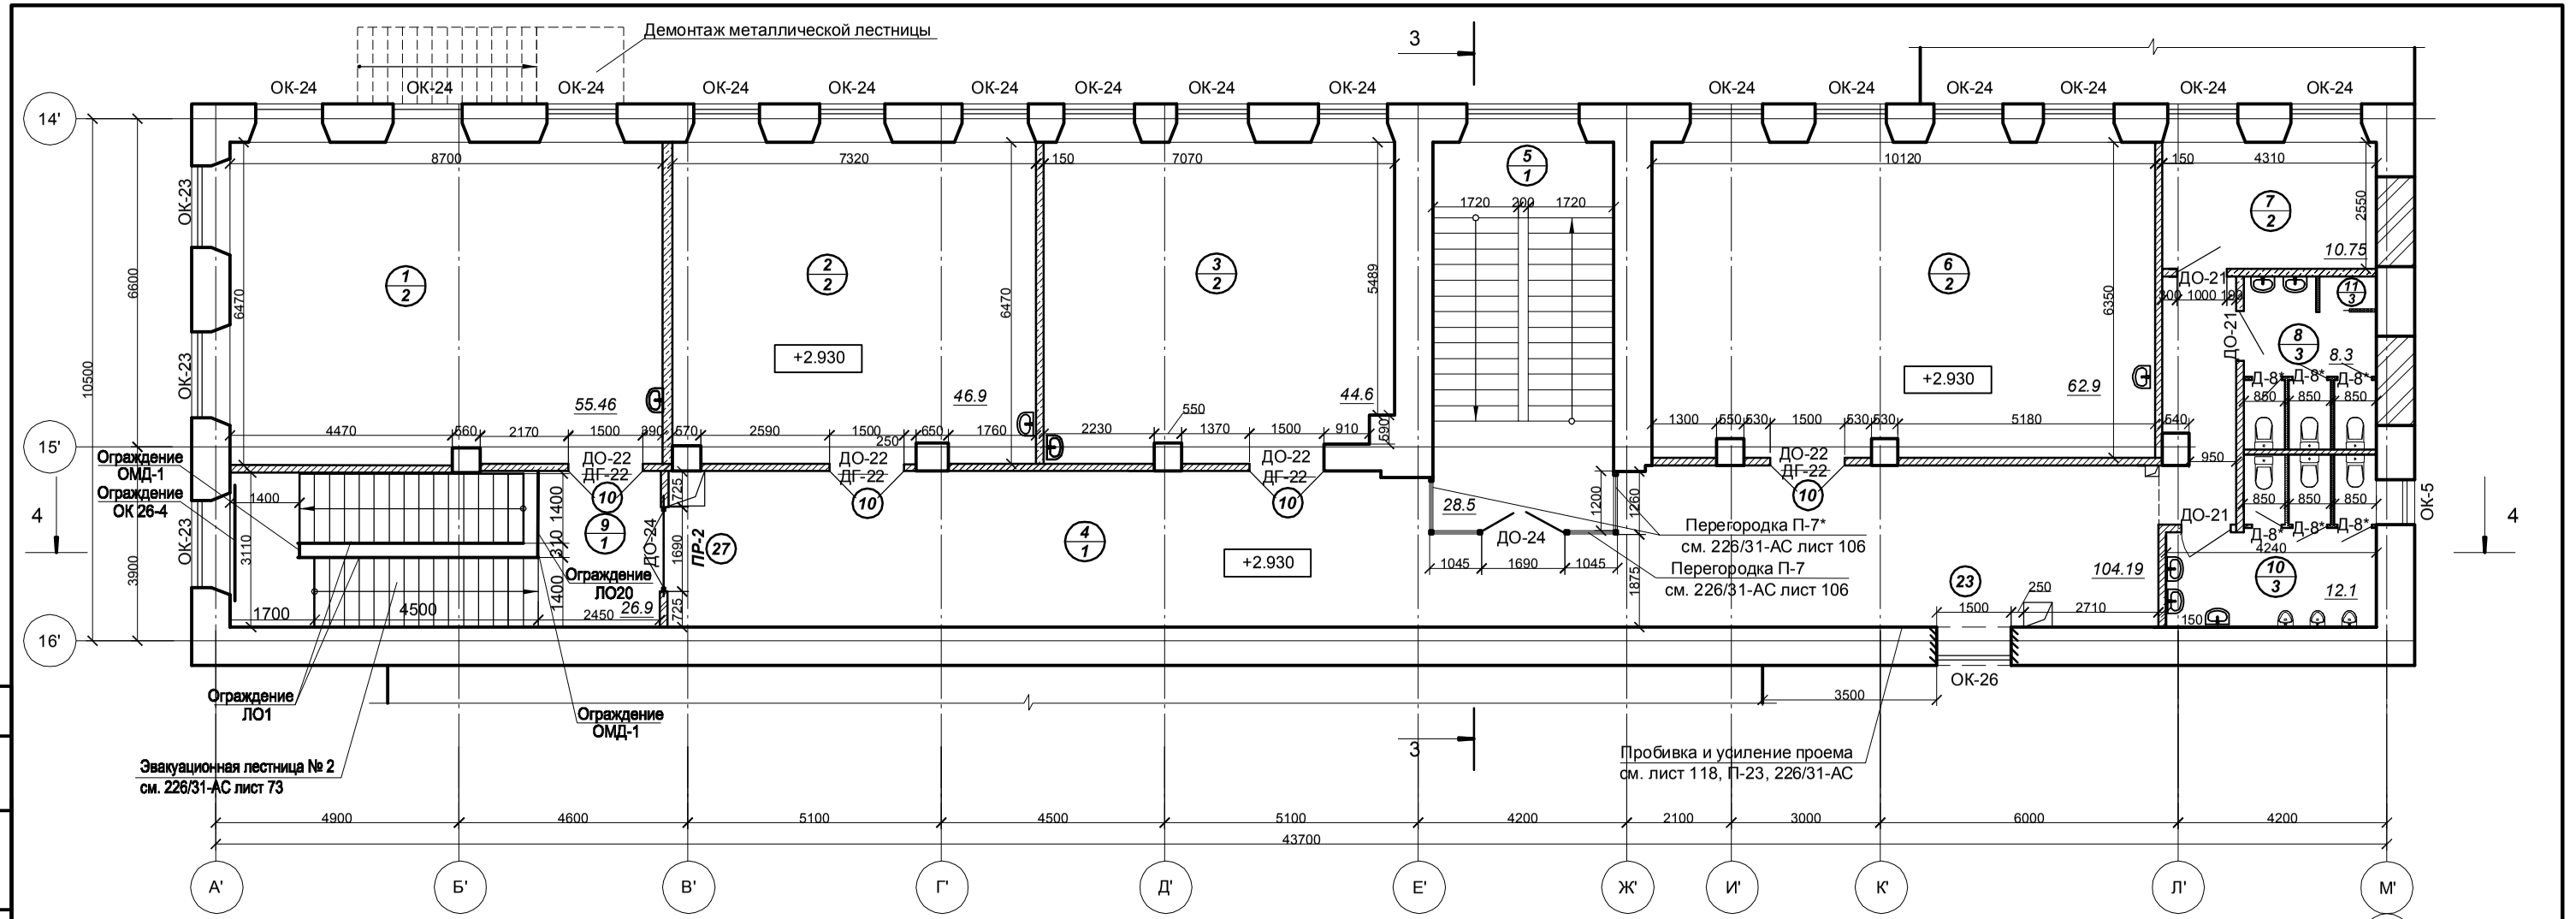

Согласовано

Взам. инв. №

Подл. и дата

Инв. № подл.

Экспликация помещений

Номер помещ.	Наименование	Площадь, м2
1	Класс начальной школы	55.46
2	Класс начальной школы	46.9
3	Класс начальной школы	44.6
4	Коридор	104.19
5	Лестниная клетка	28.5
6	Класс начальной школы	62.9

Номер помещ.	Наименование	Площадь, м2
7	Кабинет психолога	10.75
8	Сан.узел для девочек	8.3
9	Лестничная клетка	26.9
10	Сан.узел для мальчиков	12.10
11	Шкаф для хранения уборочного инвентаря	0.9
	ИТОГО	401.5

Номер помещения по экспликации

Номер пола по экспликации

Условные обозначения

- Ранее заложение проемов
- Заложение проемов
- Вновь возводимые перегородки из кирпича
- Устройство перегородки из алюминиевого профиля
- Перегородки из алюминиевого профиля
- Вновь возводимые перегородки из ГКЛВО толщиной 150мм по металлическому профилю с устройством звукоизоляции

Примечание:
1. Устройство перегородок из ГКЛВО смотри листы 23-25 226/31-КС.2.
2. Разрез 4-4 смотри 226/31-АС лист 93.1.

1		Зам.	01-11		01.11	
Изм.	№ уч.	Лист	№Док	Подп.	Дата	
ГАП		Волченкова				
Инженер		Розанова				
Архитектор		Чулкова				

226/31

НПД по капитальному ремонту памятника архитектуры "Здание, где в школе учился А.А. Коротков" (1922 - 1925 г.г.) расположенного по адресу: г. Пермь, ул. Ленина и Г.Звезда,д.31/15, МОУ "Гимназия №17" г. Перми

Департамент образования г. Перми

Стадия	Лист	Листов
РД	19	

План второго этажа литера В, М1:100

ООО "Пермстроймет+"