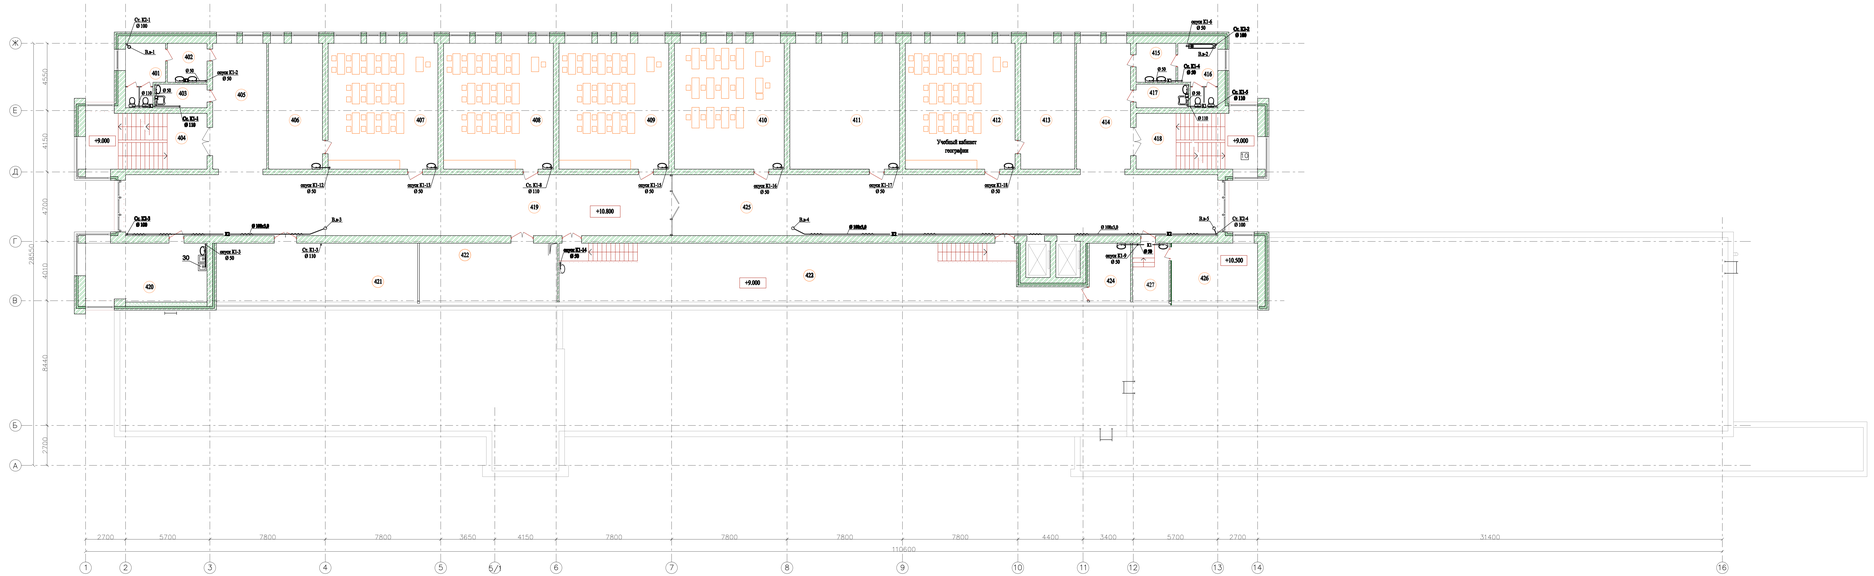

Экспликация помещений

Поз. на плане	Наименование	Заказ, m^2
401	Уборная для девочек	10,03
402	Умывальная для девочек	6,89
403	Помещение уборочного инвентаря	5,46
404	Лестничная клетка №1	30,47
405	Коридор	30,58
406	Лаборантская при кабинете биологии	30,58
407	Учебный кабинет биологии	62,51
408	Класс конструкцию технологии по обработке ткани	62,51
409	Учебный кабинет ОБЖ	62,51
410	Учебный кабинет черчения	62,51
411	Студия ИЗО	62,51
412	Учебный кабинет географии	62,51
413	Лаборантская при кабинете географии	30,58
414	Коридор	30,58
415	Умывальная для мальчиков	6,89
416	Уборная для мальчиков	10,03
417	Помещение уборочного инвентаря	5,46
418	Лестничная клетка №2	30,47
419	Рекреация	150,27
420	Класс домоводства	31,62
421	Комната релаксационной разгрузки и психологического сопровождения	53,43
422	Архив	36,05
423	Зимний сад	126,38
424	Окрестности зимнего сада	10,84
425	Рекреация	150,27
426	Серверная	22,69
427	Операторская	9,69

						27-2010 - ИОС.ВК		
						Новый корпус МОУ "Гимназия № 11 им. С.П. Дягилева" по ул. Сибирская, 33 в Ленинском районе г.Перми		
Изм.	Кол.уч.	Лист	№ док.	Подпись	Дата			
							Стадия	Лист	Листов
ГИП		Юрилина			11.10		П	11	
Разраб.		Васева			11.10	План четвертого этажа с системами К1, К2	ООО "ПОЛЯРИС"		