


Инф. Nподл.	Подп. и дата	Вз. инв N

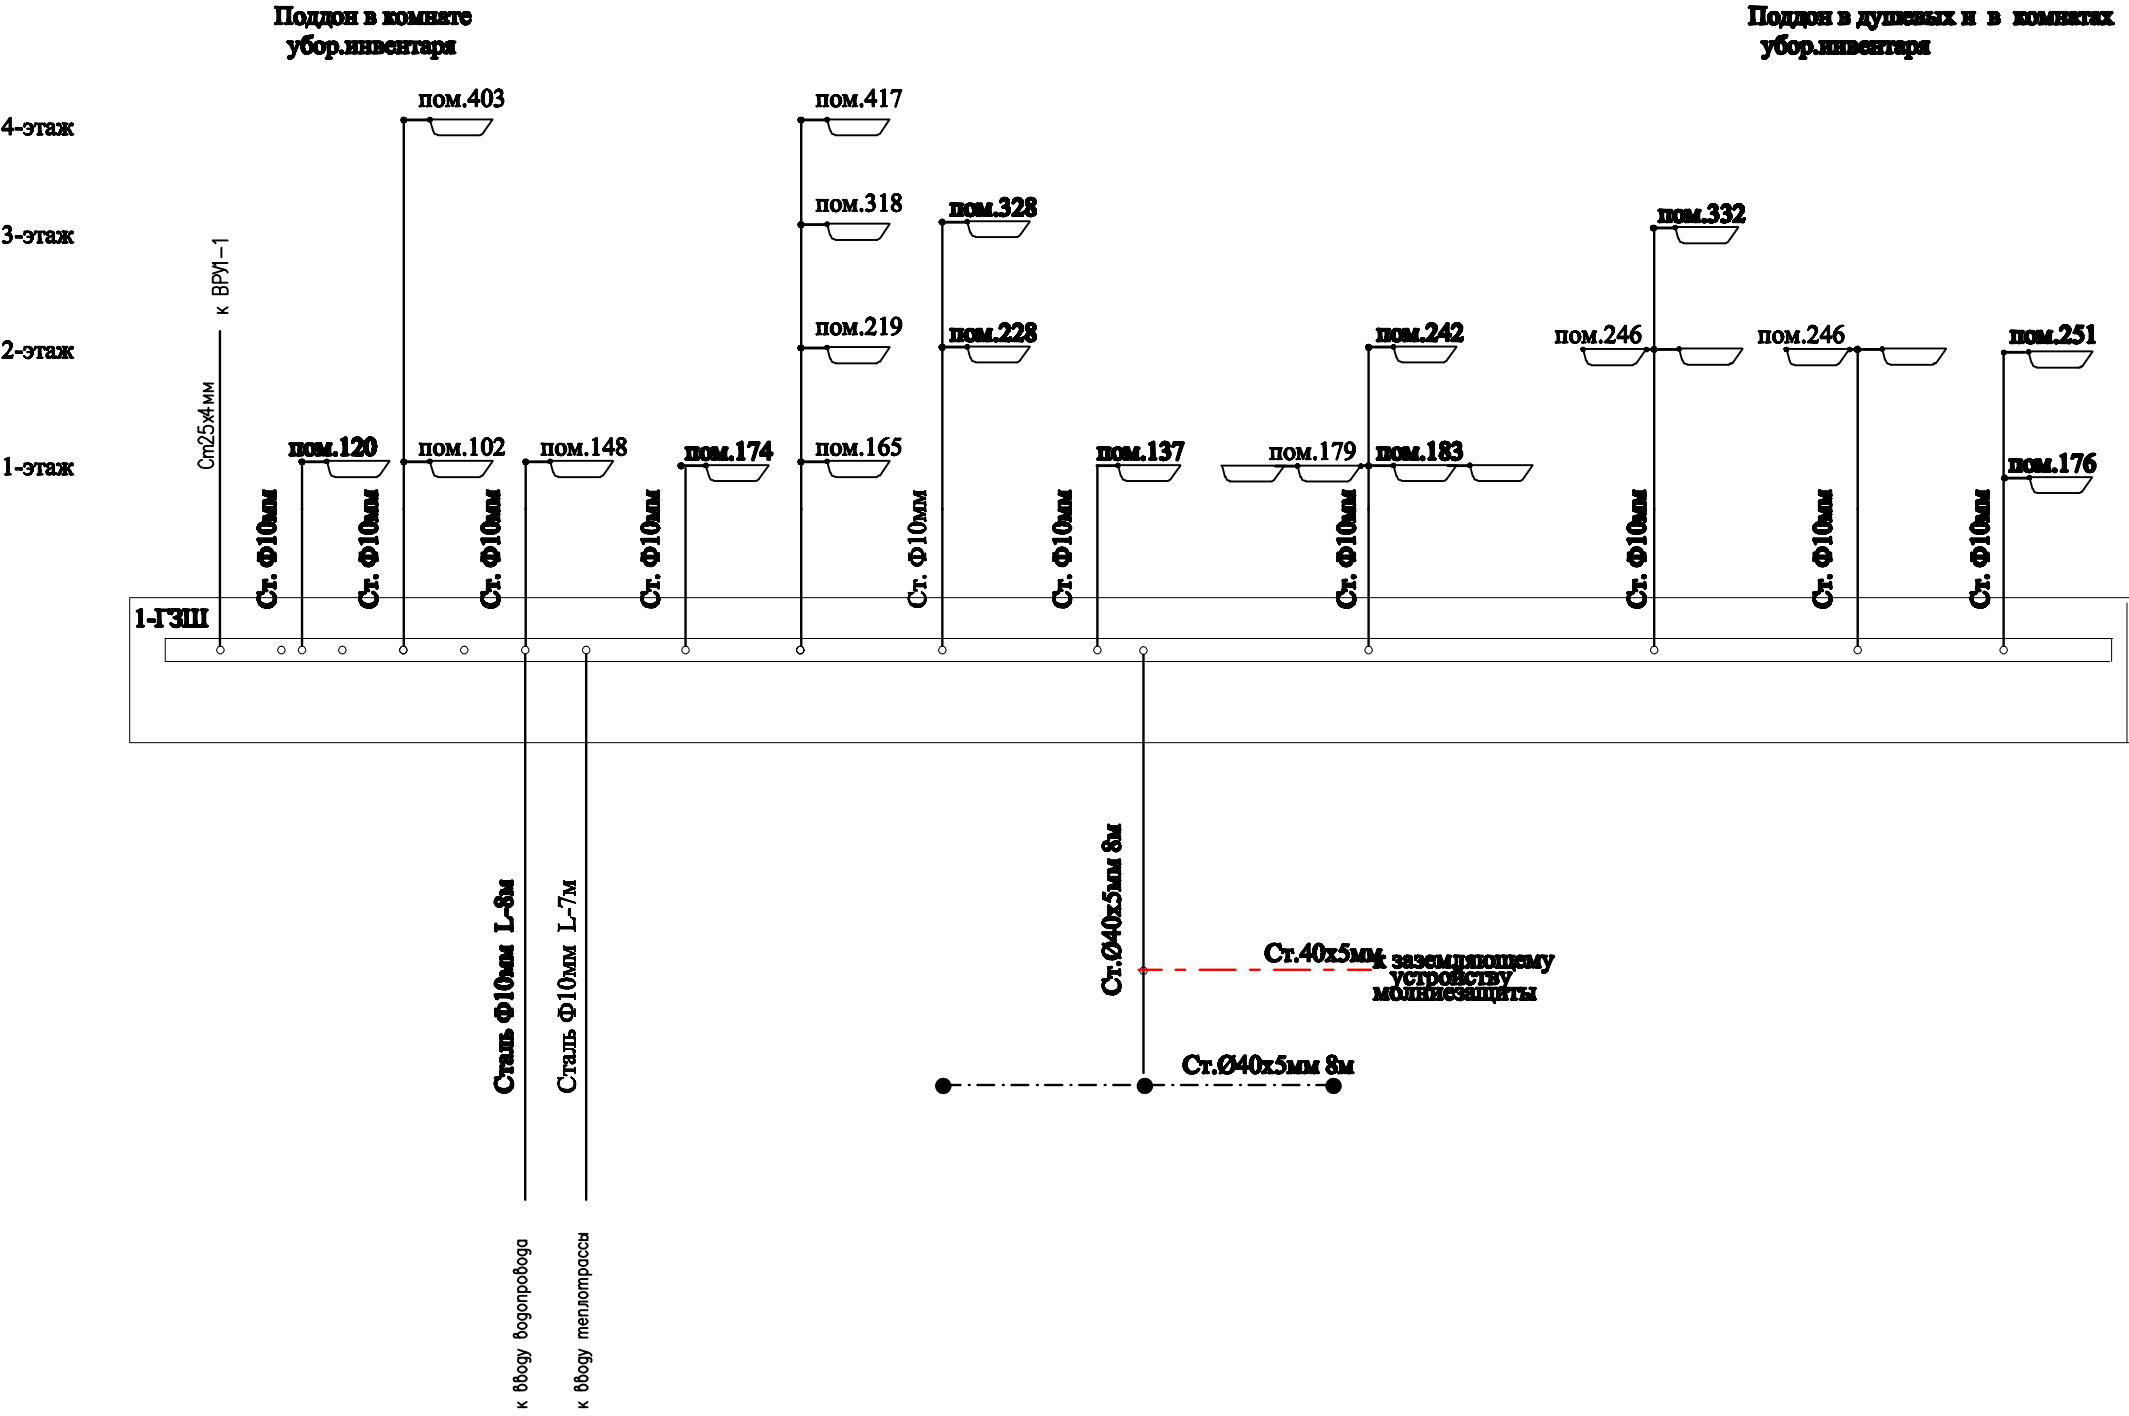

						27-2010 ИОС.ЭС.		
						Новый корпус МОУ "Гимназия № 11 им. С.П. Дягилева" по ул. Сибирская, 33 в Ленинском районе г.Перми		
Изм.	Кол.	Лист	№ док.	Подп.	Дата		Стадия	Лист
ГИП		Юркина			11.10.		П	5
Разраб.		Шибасова			10.10.			
						Структурная схема сети уравнивания потенциалов		ООО "Полярис"