


Ввод от трансформатора N 1

Ввод от трансформатора N 2

ТП-5105

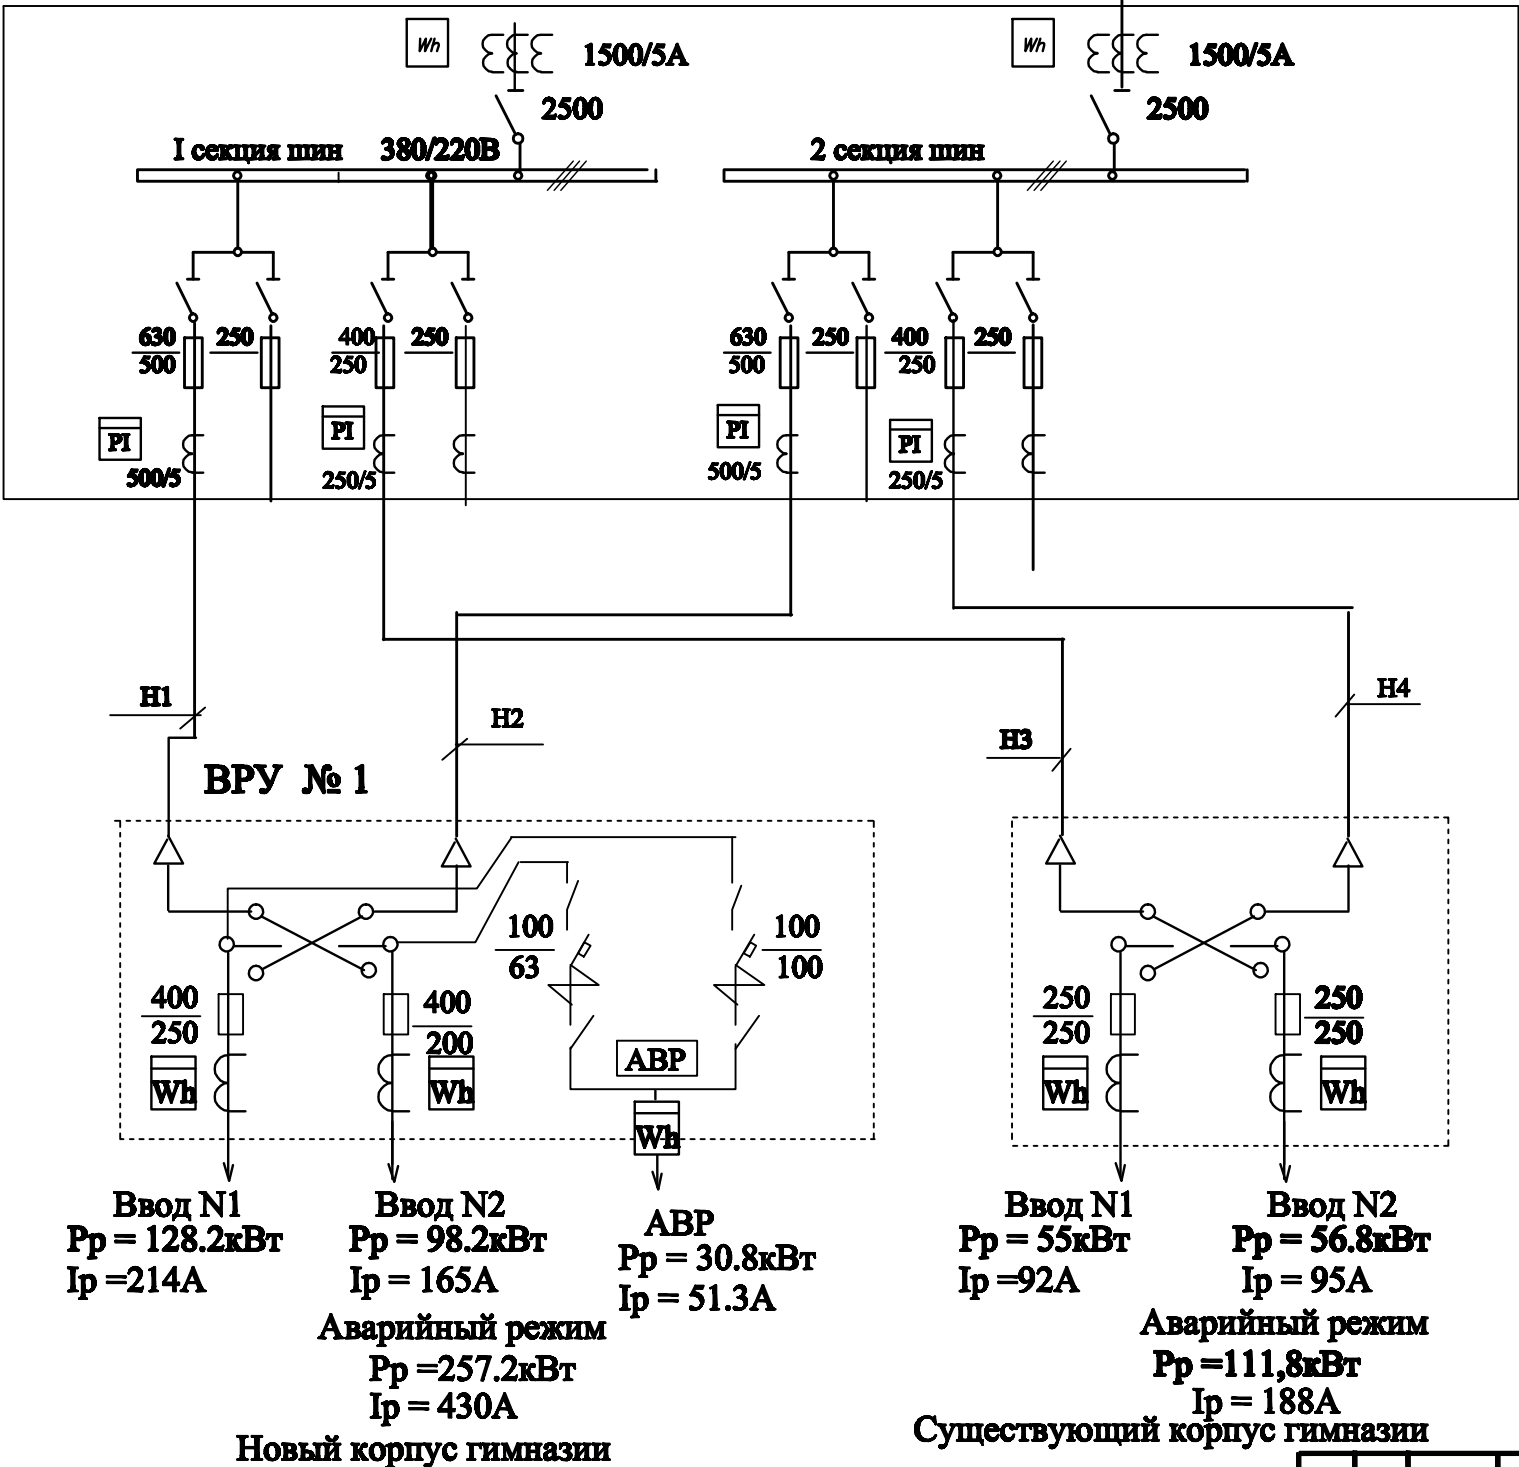

Инв. № подл.	
Подпись и дата	
Взам. инв. №	

						27-2010 ИОС.ЭС.		
						Новый корпус МОУ "Гимназия № 11 им С.П. Дягилева" по ул. Сибирская, 33 в Ленинском районе г. Перми		
Изм.	Кол.	Лист	№ док.	Подпись	Дата		Стадия	Лист
ГИП		Юркова			11.10.		П	1
Разработал		Шибасва			11.10.	Расчетная схема сетей 380/220В	ООО "Полярис"	