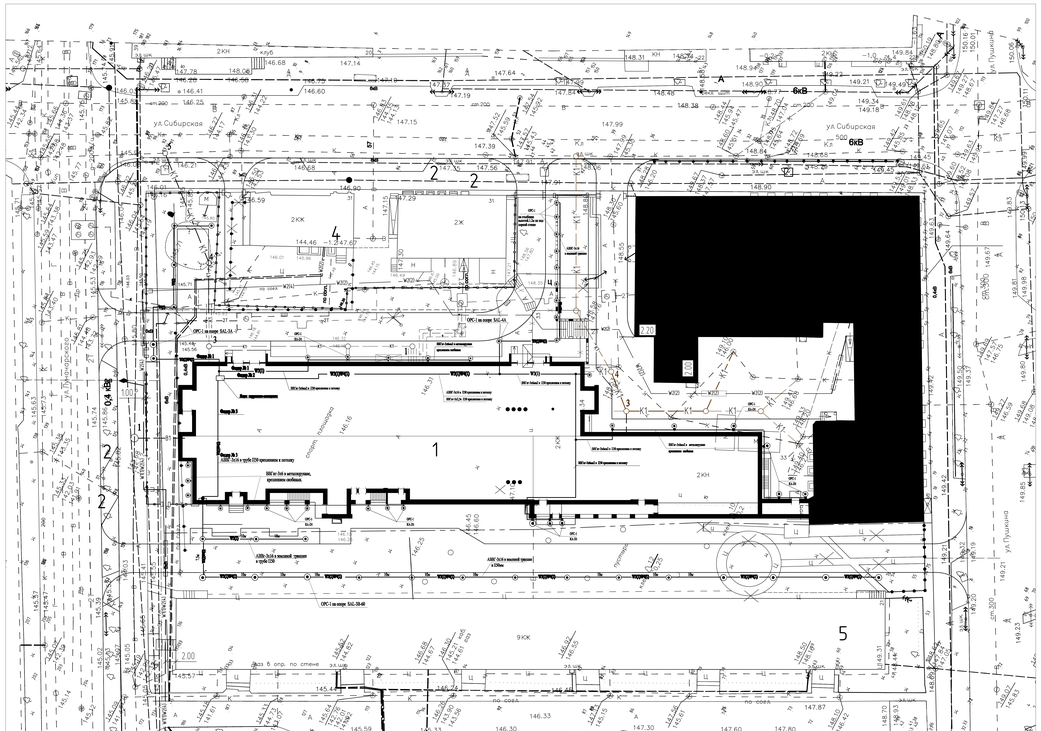

Объем работ для сетей наружного освещения

№ № п/п	Наименование	Тип	Ед.изм	Кол-во
	Правая сторона от входа			
1	Установка металлический опор высотой 4м	SAL-4	шт	6
2	Установка светильника	OPA-1	шт	6
3	Анкерное устройство под опору	Z-50	шт	6
4	Фундамент под опору	B-50	м3	0.13
	Центральный фасад			
1	Установка металлический опор высотой 4м двухэлементной	SAL-4A	шт	2
2	Установка светильника	OPA-1	шт	4
3	Анкерное устройство под опору	Z-50	шт	2
4	Фундамент под опору		м3	0.08
	Задняя сторона здания			
1	Установка металлический опор высотой 3м	SAL-3 B-60	шт	17
2	Установка светильника	OPA-1	шт	17
3	Анкерное устройство под опору	Z-50	шт	17
4	Фундамент под опору	B-50	м3	0.51
	Подпорная стенка			
1	Установка осветительных столбиков высотой 1.2м	SAP1200 W MH 70g	шт	8
2	Анкерное устройство под опору	Z-0	шт	8
3	Фундамент под опору	B-0	м3	0.08
	Монтажные работы			
1	Установка светильника на фасаде здания.		шт	26
2	Рытье траншеи для прокладки кабеля		м	250
3	Прокладка кабеля АВВГ-3х16мм2 в траншее в полиэтиленовой трубе		м	250
4	Прокладка кабеля АВВГ-3х16мм2 в подвале в полиэтиленовой трубе креплением к потолку		м	90
5	Прокладка кабеля ВВГ-3х1,5мм2 в опоре		м	90
6	Прокладка кабеля ВВГнг-5х2,5 в полиэтиленовой трубе		м	290
7	Прокладка кабеля ВВнг-3х6 в металлорукаве креплением скобками		м	150
8	Прокладка кабеля ВВнг-3х6 в полиэтиленовой трубе креплением к потолку		м	60
5	Установка шкафа наружного освещения	ЯОУ9601-2574-У3.1 Ip54	шт	1

Экспликация зданий и сооружений

Номер на плане	Наименование	Координаты квадрата сетки
	Проектируемые:	
1	Здание гимназии	
2	Места для парковки автотранспорта	
	Существующие:	
3	Здание гимназии	
4	Офисное здание	
5	Жилой дом	

М 1:500

Изм	Кол уч	Лист	N док	Подпись	Дата
Исполнитель		Шибаева			11.10

27-2010-ЭСН

Новый корпус МОУ "Гимназия №11 им.С.П.Дягилева" по ул.Сибирская, 33 в Ленинском районе г.Перми

Стадия	Лист	Листов
РП	6	

План сетей наружного освещения

ООО "ПОЛЯРИС"

Формат А4х4

Инв.№ подл. | Подпись и дата | Взам.инв.№