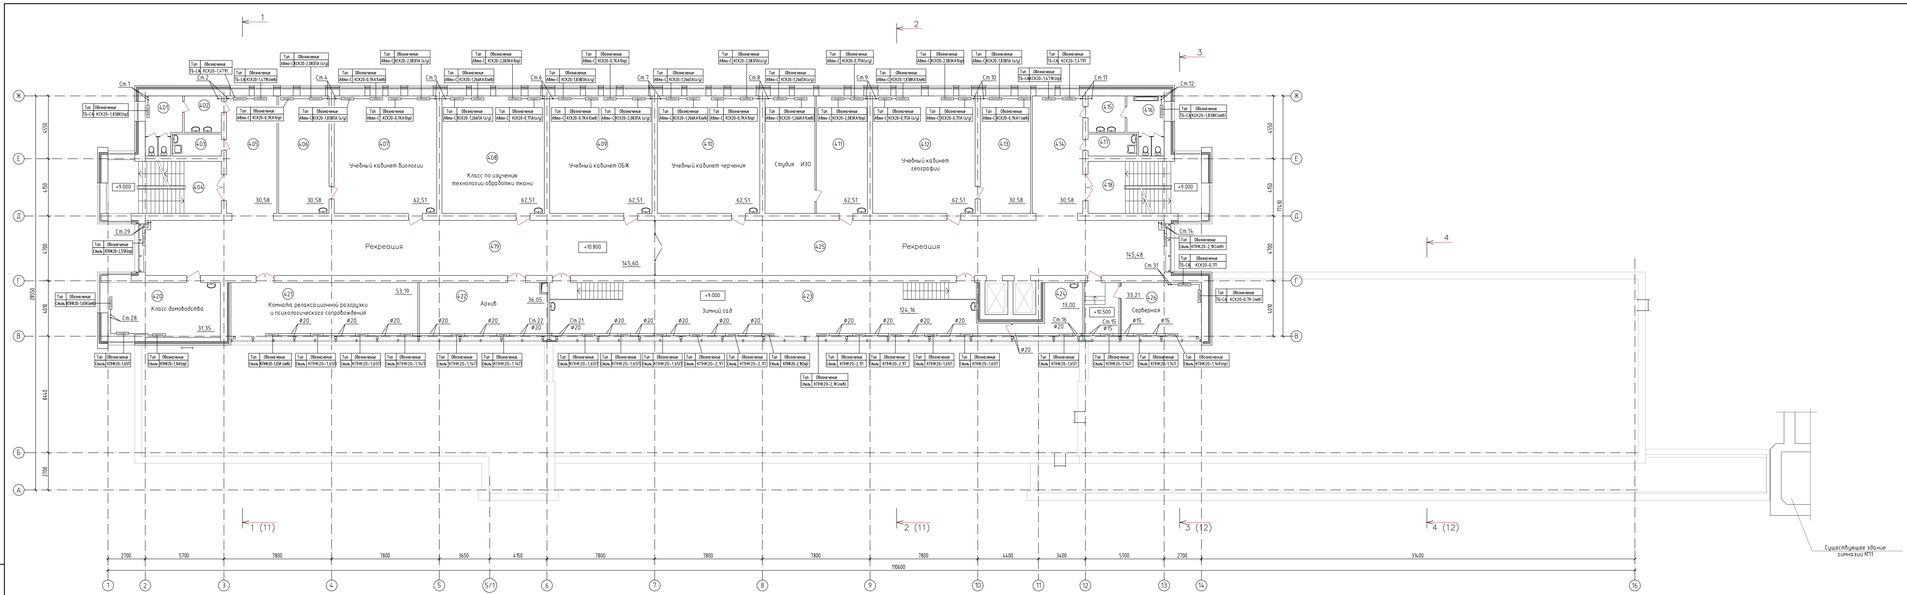

Экспликация помещений

Номер помещения	Наименование	Площадь, м²
401	Уборная для девочек	10,03
402	Умывальная для девочек	6,89
403	Помещение уборочного инвентаря	5,46
404	Лестничная клетка №1	30,47
405	Коридор	30,58
406	Лаборантская при каб.биологии	30,58
407	Учебный кабинет биологии	62,51
408	Класс по изучению технологии обработки ткани	62,51
409	Учебный кабинет ОБЖ	62,51
410	Учебный кабинет черчения	62,51
411	Студия ИЗО	62,51
412	Учебный кабинет географии	62,51
413	Лаборантская при каб.географии	30,58
414	Коридор	30,58
415	Умывальная для мальчиков	6,89
416	Уборная для мальчиков	10,03
417	Помещение уборочного инвентаря	5,46
418	Лестничная клетка №2	30,47
419	Рекреация	150,27
420	Класс домоводства	31,62
421	Комната релаксационной разгрузки и психологического сопровождения	53,43
422	Архив	36,05
423	Зимний сад	126,38
424	Хол.помещение зимнего сада	10,84
425	Рекреация	150,27
426	Серверная	33,21

Примечания

1. На планах указано тип: "Стиль" - конвектор напольный типа "Сантехпром Стиль";
"Авто" - конвектор настенный малой глубины типа "Сантехпром Авто";
"Авто-С" - конвектор настенный средней глубины типа "Сантехпром Авто-С";
"ТБ-А" - конвектор настенный малой глубины типа "Универсал ТБ-А";
"ТБ-СА" - конвектор настенный средней глубины типа "Универсал ТБ-СА".

2. На планах указано в обозначении прибора: "КСК20-1,96Ж(пр)" -вид прибора (КСК20-1,961),конвектор концевой (К) правого исполнения(пр);
"КСК20-1,96Ж(лев)" -вид прибора (КСК20-1,961),конвектор концевой (К) левого исполнения(лев);
"КСК20-0,7ПА(з/у)" -вид прибора (КСК20-0,7),конвектор проходной (ПА) с замыкающим участком (з/у);
"КСК20-1,47КА(з/у)(лев)" -вид прибора (КСК20-1,471),конвектор концевой (КА) с терморегулятором STR-11(1) с замыкающим участком (з/у) левого исполнения(лев);
"КСК20-1,47КА(з/у)(пр)" -вид прибора (КСК20-1,471),конвектор концевой (КА) с терморегулятором STR-11(1) с замыкающим участком (з/у) правого исполнения(пр);
"КСК20-1,47КА(лев)" -вид прибора (КСК20-1,471),конвектор концевой (КА) с терморегулятором STR-11(1) без замыкающего участка левого исполнения(лев);
"КСК20-1,47КА(пр)" -вид прибора (КСК20-1,471),конвектор концевой (КА) с терморегулятором STR-11(1) без замыкающего участка правого исполнения(пр);
"КПНК20-2,55К(пр)" -вид прибора (КПНК20-2,55),конвектор концевой (К) правого исполнения (пр);
"КПНК20-2,55П" -вид прибора (КПНК20-2,55),конвектор проходной (П);

						27-2010-ИОС.ОВК	
						Новый корпус МОУ "Гимназия № 11 им. С.П. Дягилева" по ул. Сибирская, 33 в Ленинском районе г.Перми	
1	-	изм	03-11		01.11		
Изм.	Кол.уч	Лист	№ док	Подпись	Дата		
Разраб.	Шумилова				12.10	Стадия	Лист	Листов
Разраб.	Каменских				12.10	П	5	
						План 4-го этажа Отопление	ООО "ПОЛЯРИС"

Инв. № подл. | Подпись и дата | Взам. инв. №