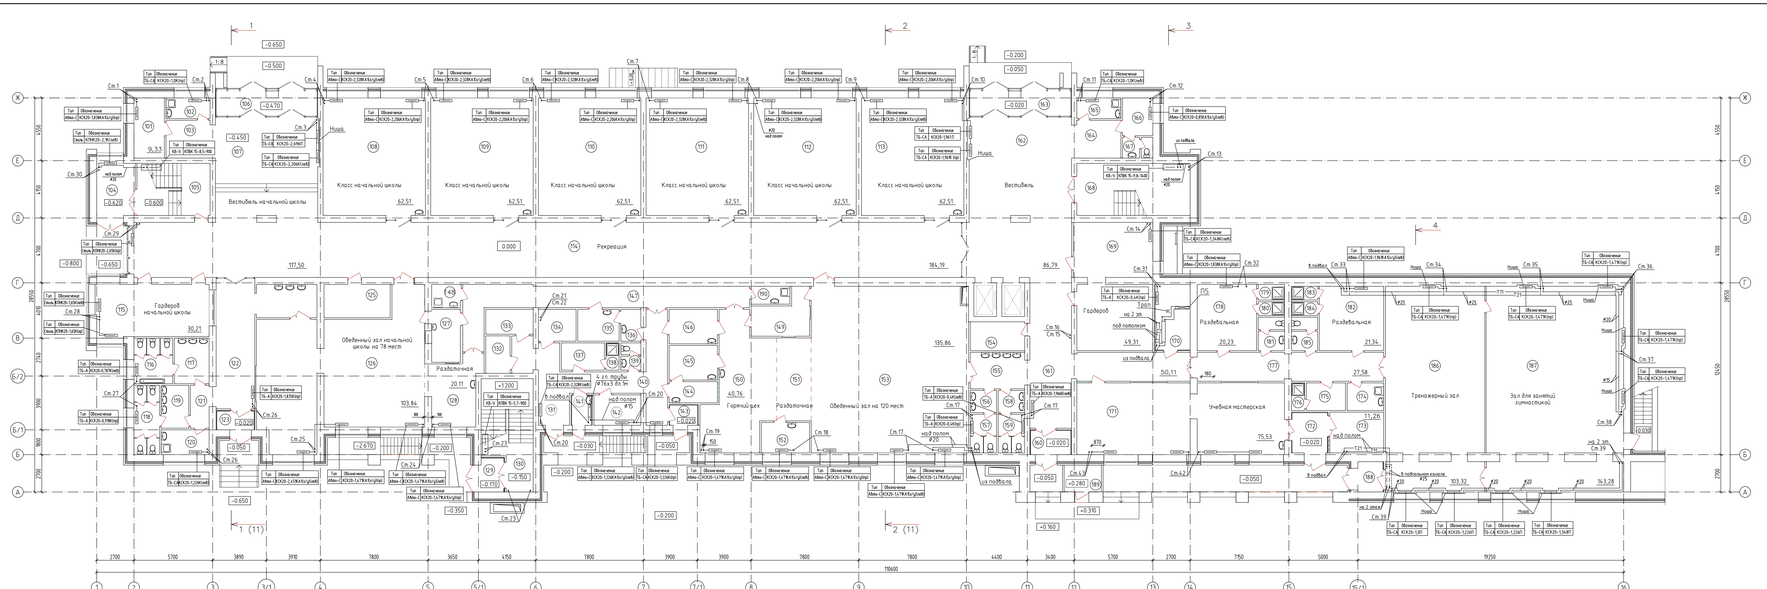

Примечания.

1. На планах указано тип: "Стиль" – конвектор напольный типа "Сантехпром Стиль";
"Аква" – конвектор настенный малой глубины типа "Сантехпром Аква";
"Аква-С" – конвектор настенный средней глубины типа "Сантехпром Аква-С";
"КВУ" – конвектор напольный высокий ;
"ТБ-А" – конвектор настенный малой глубины типа "Универсал ТБ-А";
"ТБ-СА" – конвектор настенный средней глубины типа "Универсал ТБ-СА";

2. На планах указано в обозначении прибора: "КСК20-1,96К(пр)"-вид прибора (КСК20-1,96),конвектор концевой (К) правого исполнения(пр);
"КСК20-1,96К(лев)"-вид прибора (КСК20-1,96),конвектор концевой (К) левого исполнения(лев);
"КСК20-0,7ПА(з/у)"-вид прибора (КСК20-0,7),конвектор проходной (ПА) с замыкающим участком (з/у);
"КСК20-1,47ЖА(з/у)(лев)"-вид прибора (КСК20-1,47),конвектор концевой (КА) с терморегулятором STR-1 (1) с замыкающим участком (з/у) левого исполнения(лев);
"КСК20-1,47ЖА(з/у)(пр)"-вид прибора (КСК20-1,47),конвектор концевой (КА) с терморегулятором STR-1 (1) с замыкающим участком (з/у) правого исполнения(пр);
"КСК20-1,47ЖА(лев)"-вид прибора (КСК20-1,47),конвектор концевой (КА) с терморегулятором STR-1 (1) без замыкающего участка левого исполнения(лев);
"КСК20-1,47ЖА(пр)"-вид прибора (КСК20-1,47),конвектор концевой (КА) с терморегулятором STR-1 (1) без замыкающего участка правого исполнения(пр);
"КПК20-2,55К(пр)"-вид прибора (КПК20-2,55),конвектор концевой (К) правого исполнения (пр);
"КПК20-2,55П"-вид прибора (КПК20-2,55),конвектор проходной (П);
"КПВК 15-5,7-900"-вид прибора (КПВК 15-5,7) высотой 900мм;

Экспликация помещений (начало)

Номер помещения	Наименование	Площадь, м²
101	Помещение охранно-пожарной сигнализации	9,33
102	Помещение уборочного инвентаря	4,60
103	Место охраны	9,54
104	Тамбур	10,11
105	Лестничная клетка №1	19,58
106	Тамбур	13,24
107	Вестибюль начальной школы	108,07
108	Класс начальной школы	62,51
109	Класс начальной школы	62,51
110	Класс начальной школы	62,51
111	Класс начальной школы	62,51
112	Класс начальной школы	62,51
113	Класс начальной школы	62,51
114	Рекреация	184,07
115	Гардероб начальной школы	30,47
116	Уборная для мальчиков	9,00
117	Умывальная для мальчиков	8,31
118	Уборная для девочек	9,01
119	Умывальная для девочек	6,00
120	Помещение уборочного инвентаря	6,16
121	Тамбур	4,22
122	Коридор	27,82
123	Тамбур	3,75
124	Тамбур	10,10
125	Помещение для хранения ноутбуков	11,28
126	Обеденный зал начальной школы на 78 мест	104,42
127	Моечная столовой посуды	7,69
128	Раздаточная	20,11
129	Тамбур	3,88
130	Лестничная клетка №3	25,71
131	Загрузочная	5,13
132	Кладовая овощей	4,61
133	Кладовая сухих продуктов	5,97
134	Помещение для холодильных камер	6,11
135	Цех приготовления теста	6,72
136	Участок подготовки яиц	3,20
137	Гардероб персонала	5,96
138	Душевая	1,77
139	Санузел	2,51
140	Коридор	32,25
141	Кладовая для пищевых отходов	2,93
142	Кабинет зав. производством	7,26
143	Тамбур	2,78
144	Помещение первичной обработки овощей	5,19

Экспликация помещений (окончание)

Номер помещения	Наименование	Площадь, м²
145	Овощной цех	8,51
146	Мясо-рыбный цех	8,51
147	Производственный коридор	34,86
148	Помещение уборочного инвентаря	3,43
149	Моечная столовой посуды	10,70
150	Горячий цех	40,76
151	Раздаточная	15,04
152	Холодный цех	7,47
153	Обеденный зал на 120 мест	135,74
154	Гардероб для учителей и посетителей	8,03
155	Тамбур	10,14
156	Умывальная для девочек	2,92
157	Уборная для девочек	5,16
158	Умывальная для мальчиков	2,92
159	Уборная для мальчиков	5,16
160	Тамбур	4,92
161	Коридор	50,11
162	Вестибюль	86,86
163	Тамбур	13,24
164	Место охраны	9,54
165	Помещение уборочного инвентаря	4,60
166	Комната охраны	5,83
167	Санузел	2,92
168	Лестничная клетка №2	30,47
169	Гардероб	49,31
170	Венткамера	12,06
171	Учебная мастерская	76,20
172	Тамбур	7,18
173	Кладовая материалов	11,26
174	Помещение уборочного инвентаря	5,12
175	Тренерская	5,49
176	Душевая	1,78
177	Коридор	27,62
178	Раздевальная	20,85
179	Душевая	2,03
180	Душевая	1,79
181	Санузел	4,13
182	Раздевальная	21,34
183	Душевая	1,79
184	Душевая	1,79
185	Санузел	4,13
186	Тренажерный зал	103,37
187	Зал для занятий гимнастикой	143,28
188	Тамбур	3,83
189	Помещение для ТБО	5,03
190	Моечная кухонной посуды	5,44

1	-	изм.	03-11		01.11	
Изм.	Кол.уч.	Лист № док.	Подпись	Дата		
Разраб.		Шумилин			12.10	
Разраб.		Хамидова			12.10	

27-2010-ИОС.ОВК

Новый корпус МОУ "Гимназия № 11 им. С.П. Дягилева" по ул. Сибирская, 33 в Ленинском районе г. Перми

Стадия	Лист	Листов
П	2	

План 1-го этажа
Отопление

ООО "ПОЛЯРИС"

Инв. № подл. | Подпись и дата | Взам. инв. №