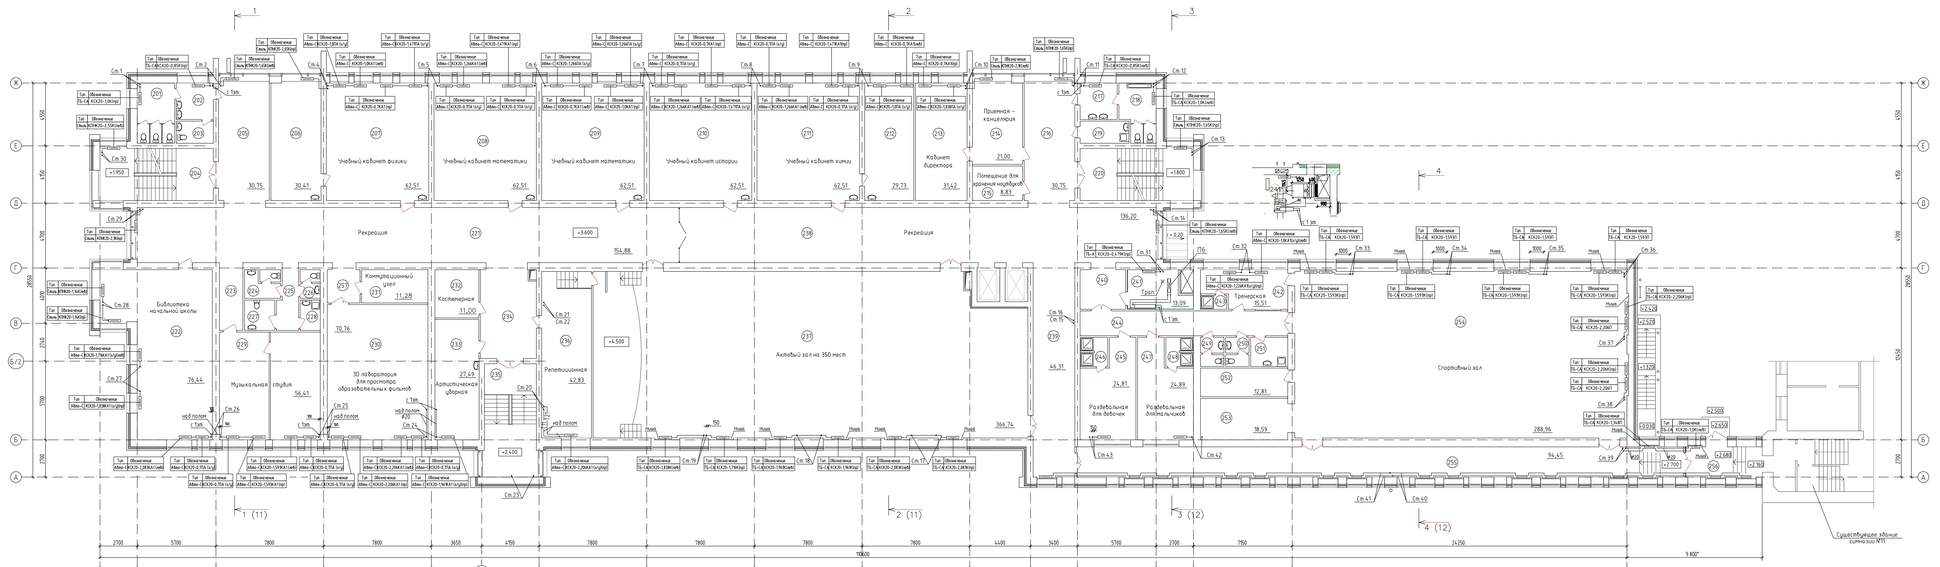


## Экспликация помещений (начало)

| Номер помещения | Наименование | Площадь, м² |
|---|---|---|
| 201 | Уборная для девочек | 11,49 |
| 202 | Умывальная для девочек | 6,89 |
| 203 | Комната личной гигиены девочек | 4,13 |
| 204 | Лестничная клетка №1 | 30,47 |
| 205 | Коридор | 30,75 |
| 206 | Лаборантская при каб. физики | 30,41 |
| 207 | Учебный кабинет физики | 62,51 |
| 208 | Учебный кабинет математики | 62,51 |
| 209 | Учебный кабинет математики | 62,51 |
| 210 | Учебный кабинет истории | 62,51 |
| 211 | Учебный кабинет химии | 62,51 |
| 212 | Лаборантская при каб. химии | 29,73 |
| 213 | Кабинет директора | 31,42 |
| 214 | Приемная - канцелярия | 21,00 |
| 215 | Помещение для хранения ноутбуков | 8,83 |
| 216 | Коридор | 30,75 |
| 217 | Умывальная для мальчиков | 6,89 |
| 218 | Уборная для мальчиков | 10,03 |
| 219 | Помещение уборочного инвентаря | 5,46 |
| 220 | Лестничная клетка №2 | 30,47 |
| 221 | Рекреация | 159,85 |
| 222 | Библиотека начальной школы | 77,30 |
| 223 | Тамбур | 8,64 |
| 224 | Мужской санузел | 4,79 |
| 225 | Тамбур | 6,50 |
| 226 | Женский санузел | 2,75 |
| 227 | Санузел для инвалидов | 4,58 |
| 228 | Помещение уборочного инвентаря | 3,15 |

## Экспликация помещений(окончание)

| Номер помещения | Наименование | Площадь, м² |
|---|---|---|
| 229 | Музыкальная студия | 57,34 |
| 230 | 3D лаборатория для просмотра образовательных фильмов | 72,03 |
| 231 | Коммутационный узел | 11,28 |
| 232 | Костюмерная | 11,17 |
| 233 | Артистическая уборная | 28,01 |
| 234 | Коридор | 25,07 |
| 235 | Лестничная клетка №3 | 30,47 |
| 236 | Релаксационная | 42,83 |
| 237 | Актовый зал на 350 мест | 366,74 |
| 238 | Рекреация | 140,68 |
| 239 | Коридор | 46,31 |
| 240 | Тамбур | 9,20 |
| 241 | Венткамера | 13,47 |
| 242 | Тренерская | 15,88 |
| 243 | Душевая | 1,79 |
| 244 | Коридор | 26,63 |
| 245 | Раздевальная для девочек | 24,81 |
| 246 | Душевая | 3,87 |
| 247 | Раздевальная для мальчиков | 24,89 |
| 248 | Душевая | 3,87 |
| 249 | Санузел для мальчиков | 3,15 |
| 250 | Санузел для девочек | 3,15 |
| 251 | Помещение уборочного инвентаря | 5,61 |
| 252 | Кладовая мелкого спортивного инвентаря | 13,08 |
| 253 | Снарядная | 18,97 |
| 254 | Спортивный зал | 288,96 |
| 255 | Коридор | 94,45 |
| 256 | Тамбур | 11,80 |

### Примечания

1. На планах указано тип: "Стиль" - конвектор напольный типа "Сантехпром Стиль",
"Авто" - конвектор настенный малой глубины типа "Сантехпром Авто",
"Авто-С" - конвектор настенный средней глубины типа "Сантехпром Авто-С",
"КВУ" - конвектор напольный высокий ;
"ТБ-А" - конвектор настенный малой глубины типа "Универсал ТБ-А",
"ТБ-СА" - конвектор настенный средней глубины типа "Универсал ТБ-СА";

2. На планах указано в обозначении прибора: "КСК20-1,96К(пр)"-вид прибора (КСК20-1,96К),конвектор концевой (К) правого исполнения(пр);
"КСК20-1,96К(лев)"-вид прибора (КСК20-1,96К),конвектор концевой (К) левого исполнения(лев);
"КСК20-0,7ПА(з/у)"-вид прибора (КСК20-0,7),конвектор проходной (ПА) с замыкающим участком (з/у);
"КСК20-1,47ККА1з/у(лев)"-вид прибора (КСК20-1,47Т),конвектор концевой (КА) с терморегулятором STR-11(1) с замыкающим участком (з/у) левого исполнения(лев);
"КСК20-1,47ККА1з/у(пр)"-вид прибора (КСК20-1,47Т),конвектор концевой (КА) с терморегулятором STR-11(1) с замыкающим участком (з/у) правого исполнения(пр);
"КСК20-1,47ККА1(лев)"-вид прибора (КСК20-1,47Т),конвектор концевой (КА) с терморегулятором STR-11(1) без замыкающего участка левого исполнения(лев);
"КСК20-1,47ККА1(пр)"-вид прибора (КСК20-1,47Т),конвектор концевой (КА) с терморегулятором STR-11(1) без замыкающего участка правого исполнения(пр);
"КПКК20-2,55К(пр)"-вид прибора (КПКК20-2,55),конвектор концевой (К) правого исполнения (пр);
"КПКК20-2,55П"-вид прибора (КПКК20-2,55),конвектор проходной (П);
"КПВК 15-5,7-900"-вид прибора (КПВК 15-5,7) высотой 900мм;

| | | | | | | |
|---|---|---|---|---|---|---|
| | | | | | | 27-2010-ИОС.ОВК |
| 1 | - | изм | 03-11 | | 01.11 | Новый корпус МОУ "Гимназия № 11 им. С.П. Дягилева" по ул. Сибирская, 33 в Ленинском районе г. Перми |
| Изм. | Кол.уч | Лист | № док | Подпись | Дата | |
| Разраб. | | Шушпанов | | | 12.10 | План 2-го этажа. Отопление |
| Разраб. | | Жаманских | | | 12.10 | ООО "ПОЛЯРИС" |

| Стадия | Лист | Листов |
|---|---|---|
| П | 3 | |

Инв. № подл. | Подпись и дата | Взам. инв. №