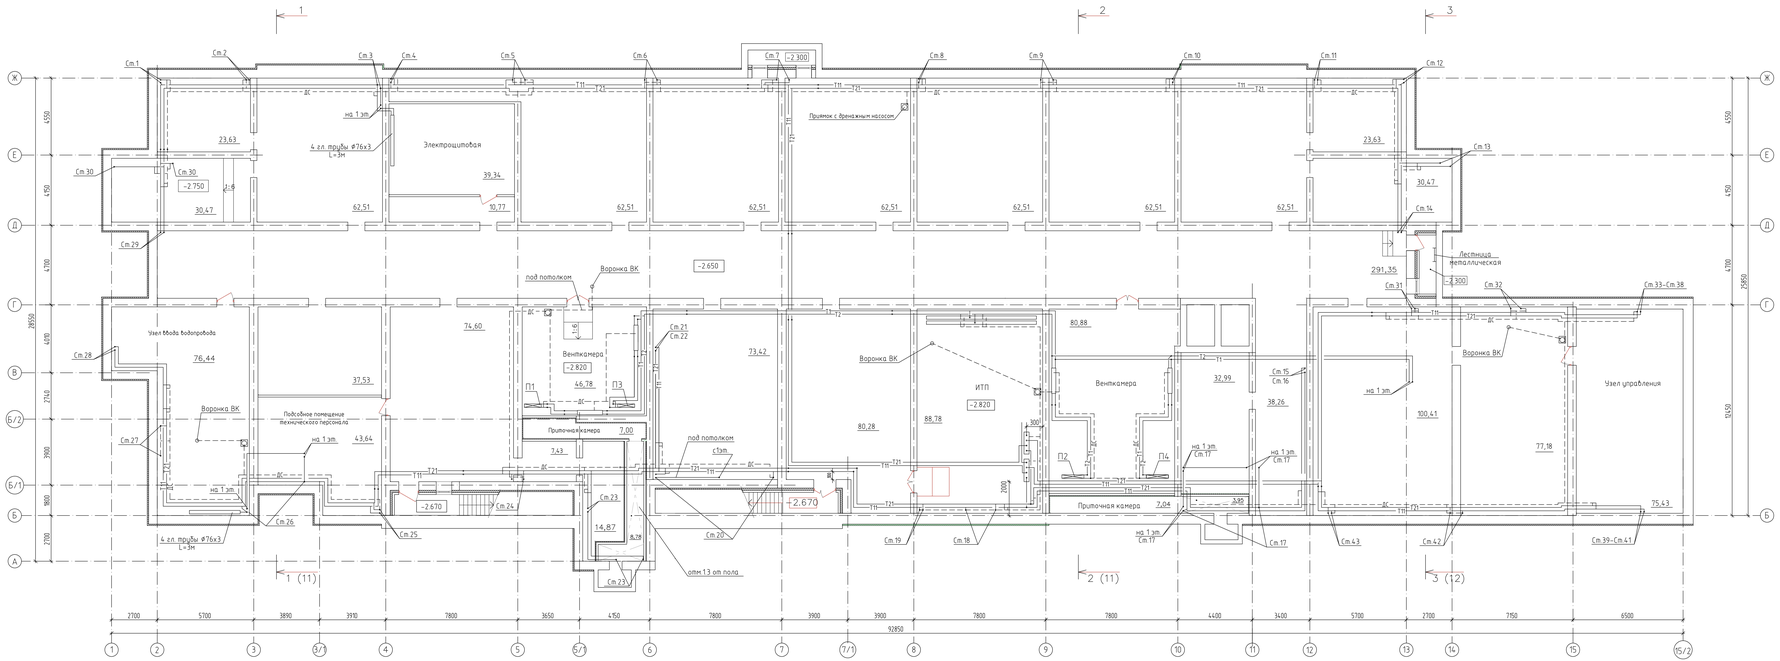

Примечания.

1. В помещении электрощитовой все соединения системы отопления выполнить на сварке.

						27-2010-ИОС.ОВК
1	-	нов	03-11		01.11	Новый корпус МОУ "Гимназия № 11 им. С.П. Дягилева" по ул. Сибирская, 33 в Ленинском районе г.Перми
Изм.	Кол.уч	Лист	№ док	Подпись	Дата	
Разраб.	Шумилова				12.10	Стадия: П; Лист: 1; Листов:
Разраб.	Каменских				12.10	План подвала Отопление
						ООО "ПОЛЯРИС"

Инв. № подл. | Подпись и дата | Взам. инв. №