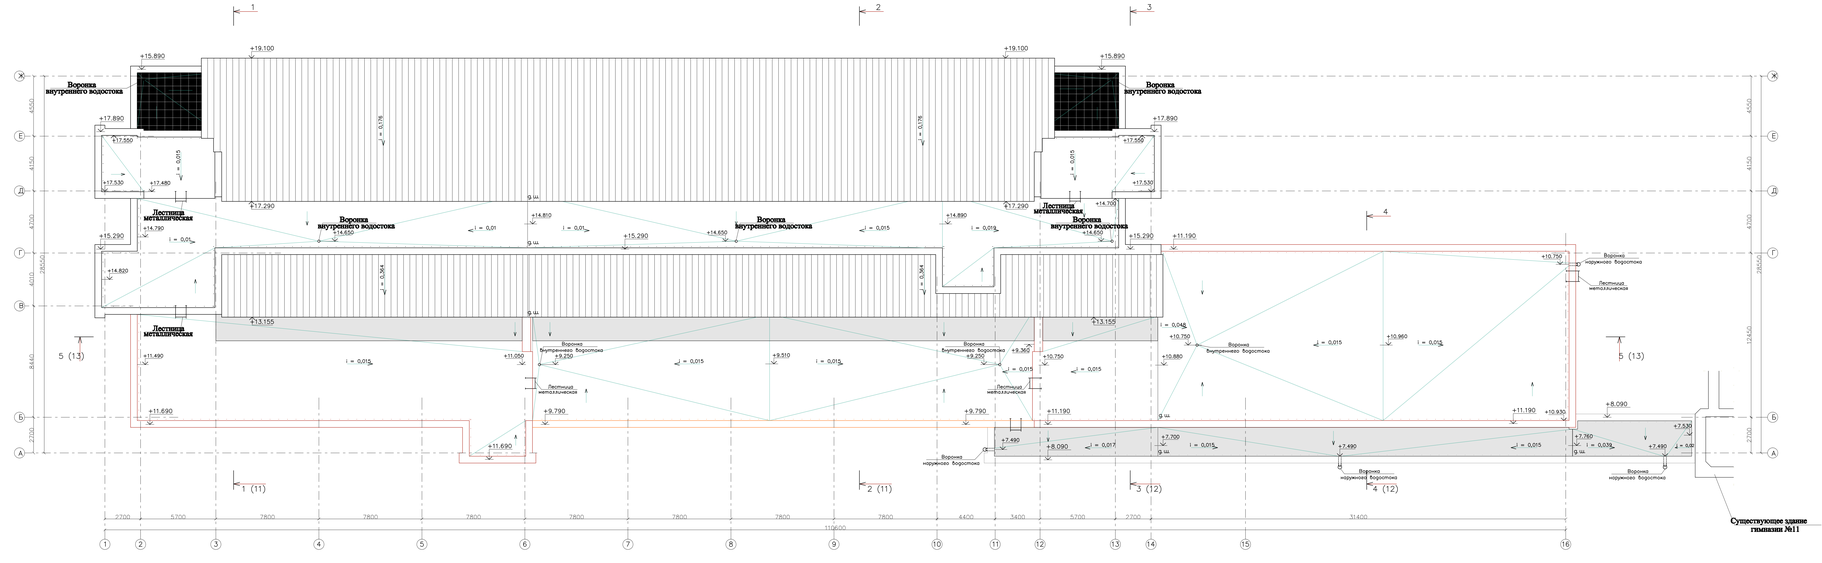

Условные изображения

- Металлическая фальцевая кровля "RUUKKI"
- Защитный слой из гравия (40мм) на плоской рулонной кровле
- Эксплуатируемая кровля с покрытием тротуарной плиткой
- Металлическое ограждение кровли

1. Для обеспечения адгезии наплавляемых рулонных материалов все поверхности из цементно-песчаного раствора и бетона огрунтовать холодным грунтовочным составом (праймером).
2. Вертикальные поверхности конструкций из кирпича, выступающие над кровлей (парапеты, вент.шахты) оштукатурить цементно-песчаным раствором на высоту устройства дополнительного водоизоляционного ковра.

								27-2010-ИОС.ТХ	
								Новый корпус МОУ "Гимназия № 11 им. С.П. Дягилева" по ул. Сибирская, 33 в Ленинском районе г.Перми	
Изм.	Кол.уч	Лист	№ док	Подпись	Дата				Стадия / Лист / Листов
ГИП		Юркина			11.10				П / 9 /
Разраб.		Рюмина			11.10			План кровли	ООО "ПОЛЯРИС"

Инв. № подл. | Подпись и дата | Взам. инв. №