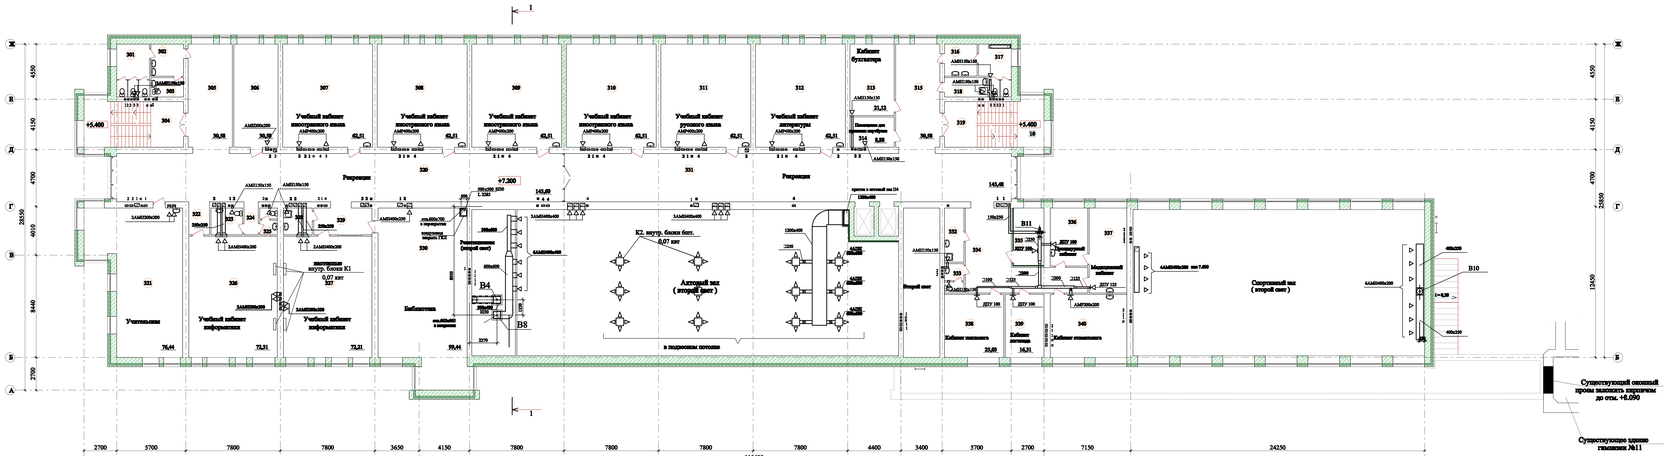

Экспликация помещений

Номер помещения	Наименование	Площадь, м²
301	Уборная для девочек	11,49
302	Умывальная для девочек	6,09
303	Комната личной гигиены девочек	4,13
304	Лестничная клетка №1	30,47
305	Коридор	30,58
306	Лаборантская для кабинетов информатики	30,58
307	Учебный кабинет иностр.языка	62,51
308	Учебный кабинет иностр.языка	62,51
309	Учебный кабинет иностр.языка	62,51
310	Учебный кабинет иностр.языка	62,51
311	Учебный кабинет русского языка	62,51
312	Учебный кабинет литературы	62,51
313	Кабинет бухгалтера	21,12
314	Помещение для хранения ноутбуков	8,88
315	Коридор	30,58
316	Умывальная для мальчиков	6,09
317	Уборная для мальчиков	10,03
318	Помещение уборочн. инвентаря	5,46
319	Лестничная клетка №2	30,47
320	Рекреация	150,27
321	Учительская	77,30
322	Тамбур	5,14
323	Комната личной гигиены женщин	6,02
324	Тамбур	3,33
325	Женский санузел	3,23
326	Учебный кабинет информатики	72,03
327	Учебный кабинет информатики	72,03
328	Помещение уборочн. инвентаря	5,83
329	Тамбур	11,28
330	Библиотека	100,30
331	Рекреация	150,27
332	Помещение уборочн. инвентаря	6,91
333	Санузел	3,46
334	Коридор	39,20
335	Вестибюль	12,06
336	Проектурный кабинет	14,68
337	Медицинский кабинет	22,03
338	Кабинет психолога	25,03
339	Кабинет логопеда	16,31
340	Кабинет стоматолога	33,08

Изм.	Кол.уч.	Лист	№ док.	Подпись	Дата	27-2010-ИОС.ОВК	
Разраб.	Шумилова				12.10	Новый корпус МОУ "Гимназия № 11 им. С.П. Дягилева" по ул. Сибирская, 33 в Ленинском районе г.Перми	
Разраб.	Каменских				12.10		
						План 3-го этажа Вентиляция.	ООО "ПОЛИРИС"

Стадия	Лист	Листов
П	9	

Инв. № подл. | Подпись и дата | Взам. инв. №