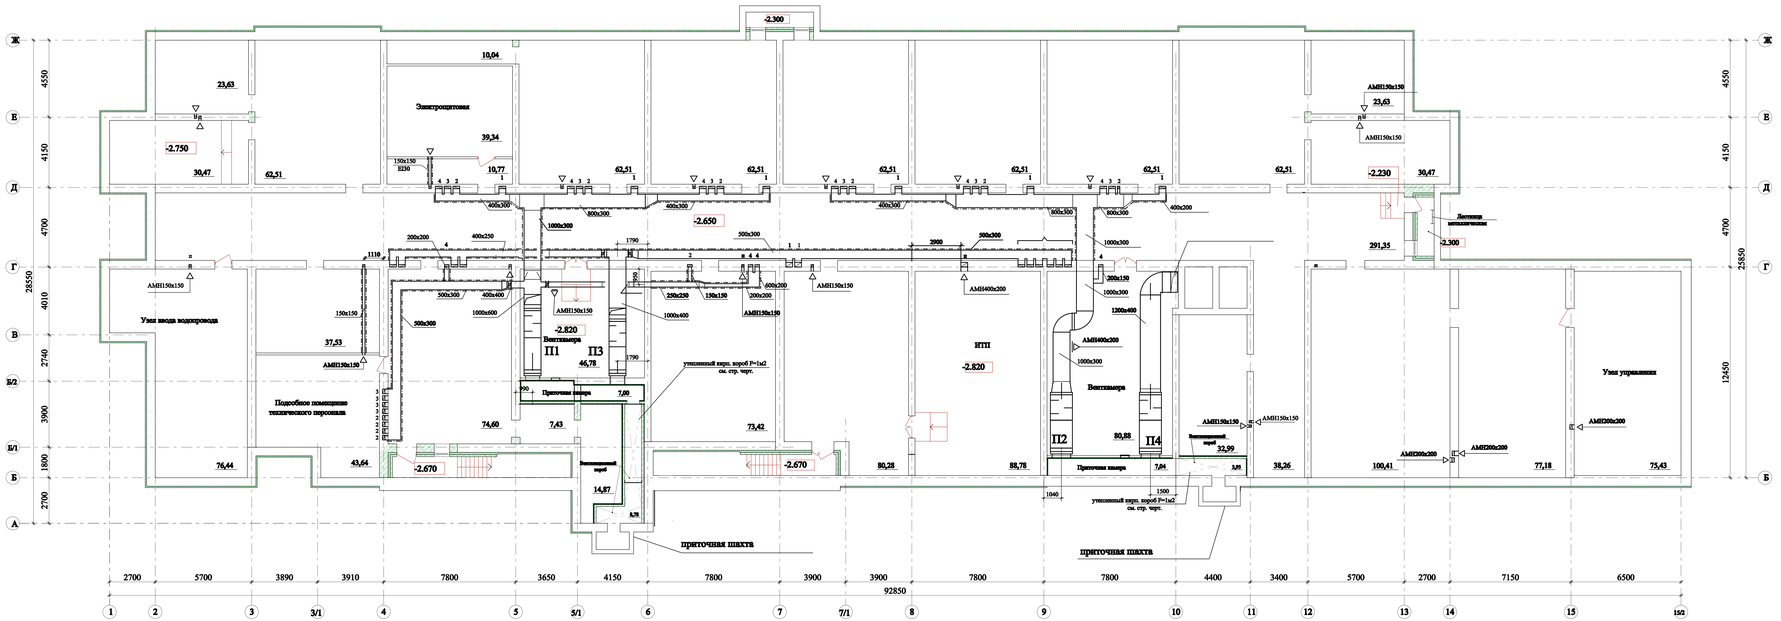

1	–	изб.	03–11			01.11	
Изм.	Кол.уч	Лист	№ док	Подпись	Дата		
Разраб.	Шумилова				12.10		
Разраб.	Каменских				12.10		

27-2010-ИОС.ОВК

Новый корпус МОУ "Гимназия № 11 им. С.П. Дягилева" по ул. Сибирская, 33 в Ленинском районе г.Перми

Стадия	Лист	Листов
П	6	

План подвала
Вентиляция.

ООО "ПОЛЯРИС"

Инв. № подл. | Подпись и дата | Взам. инв. №