


Согласовано

Име. № подл.

Подп. и дата

Взам. инв. №

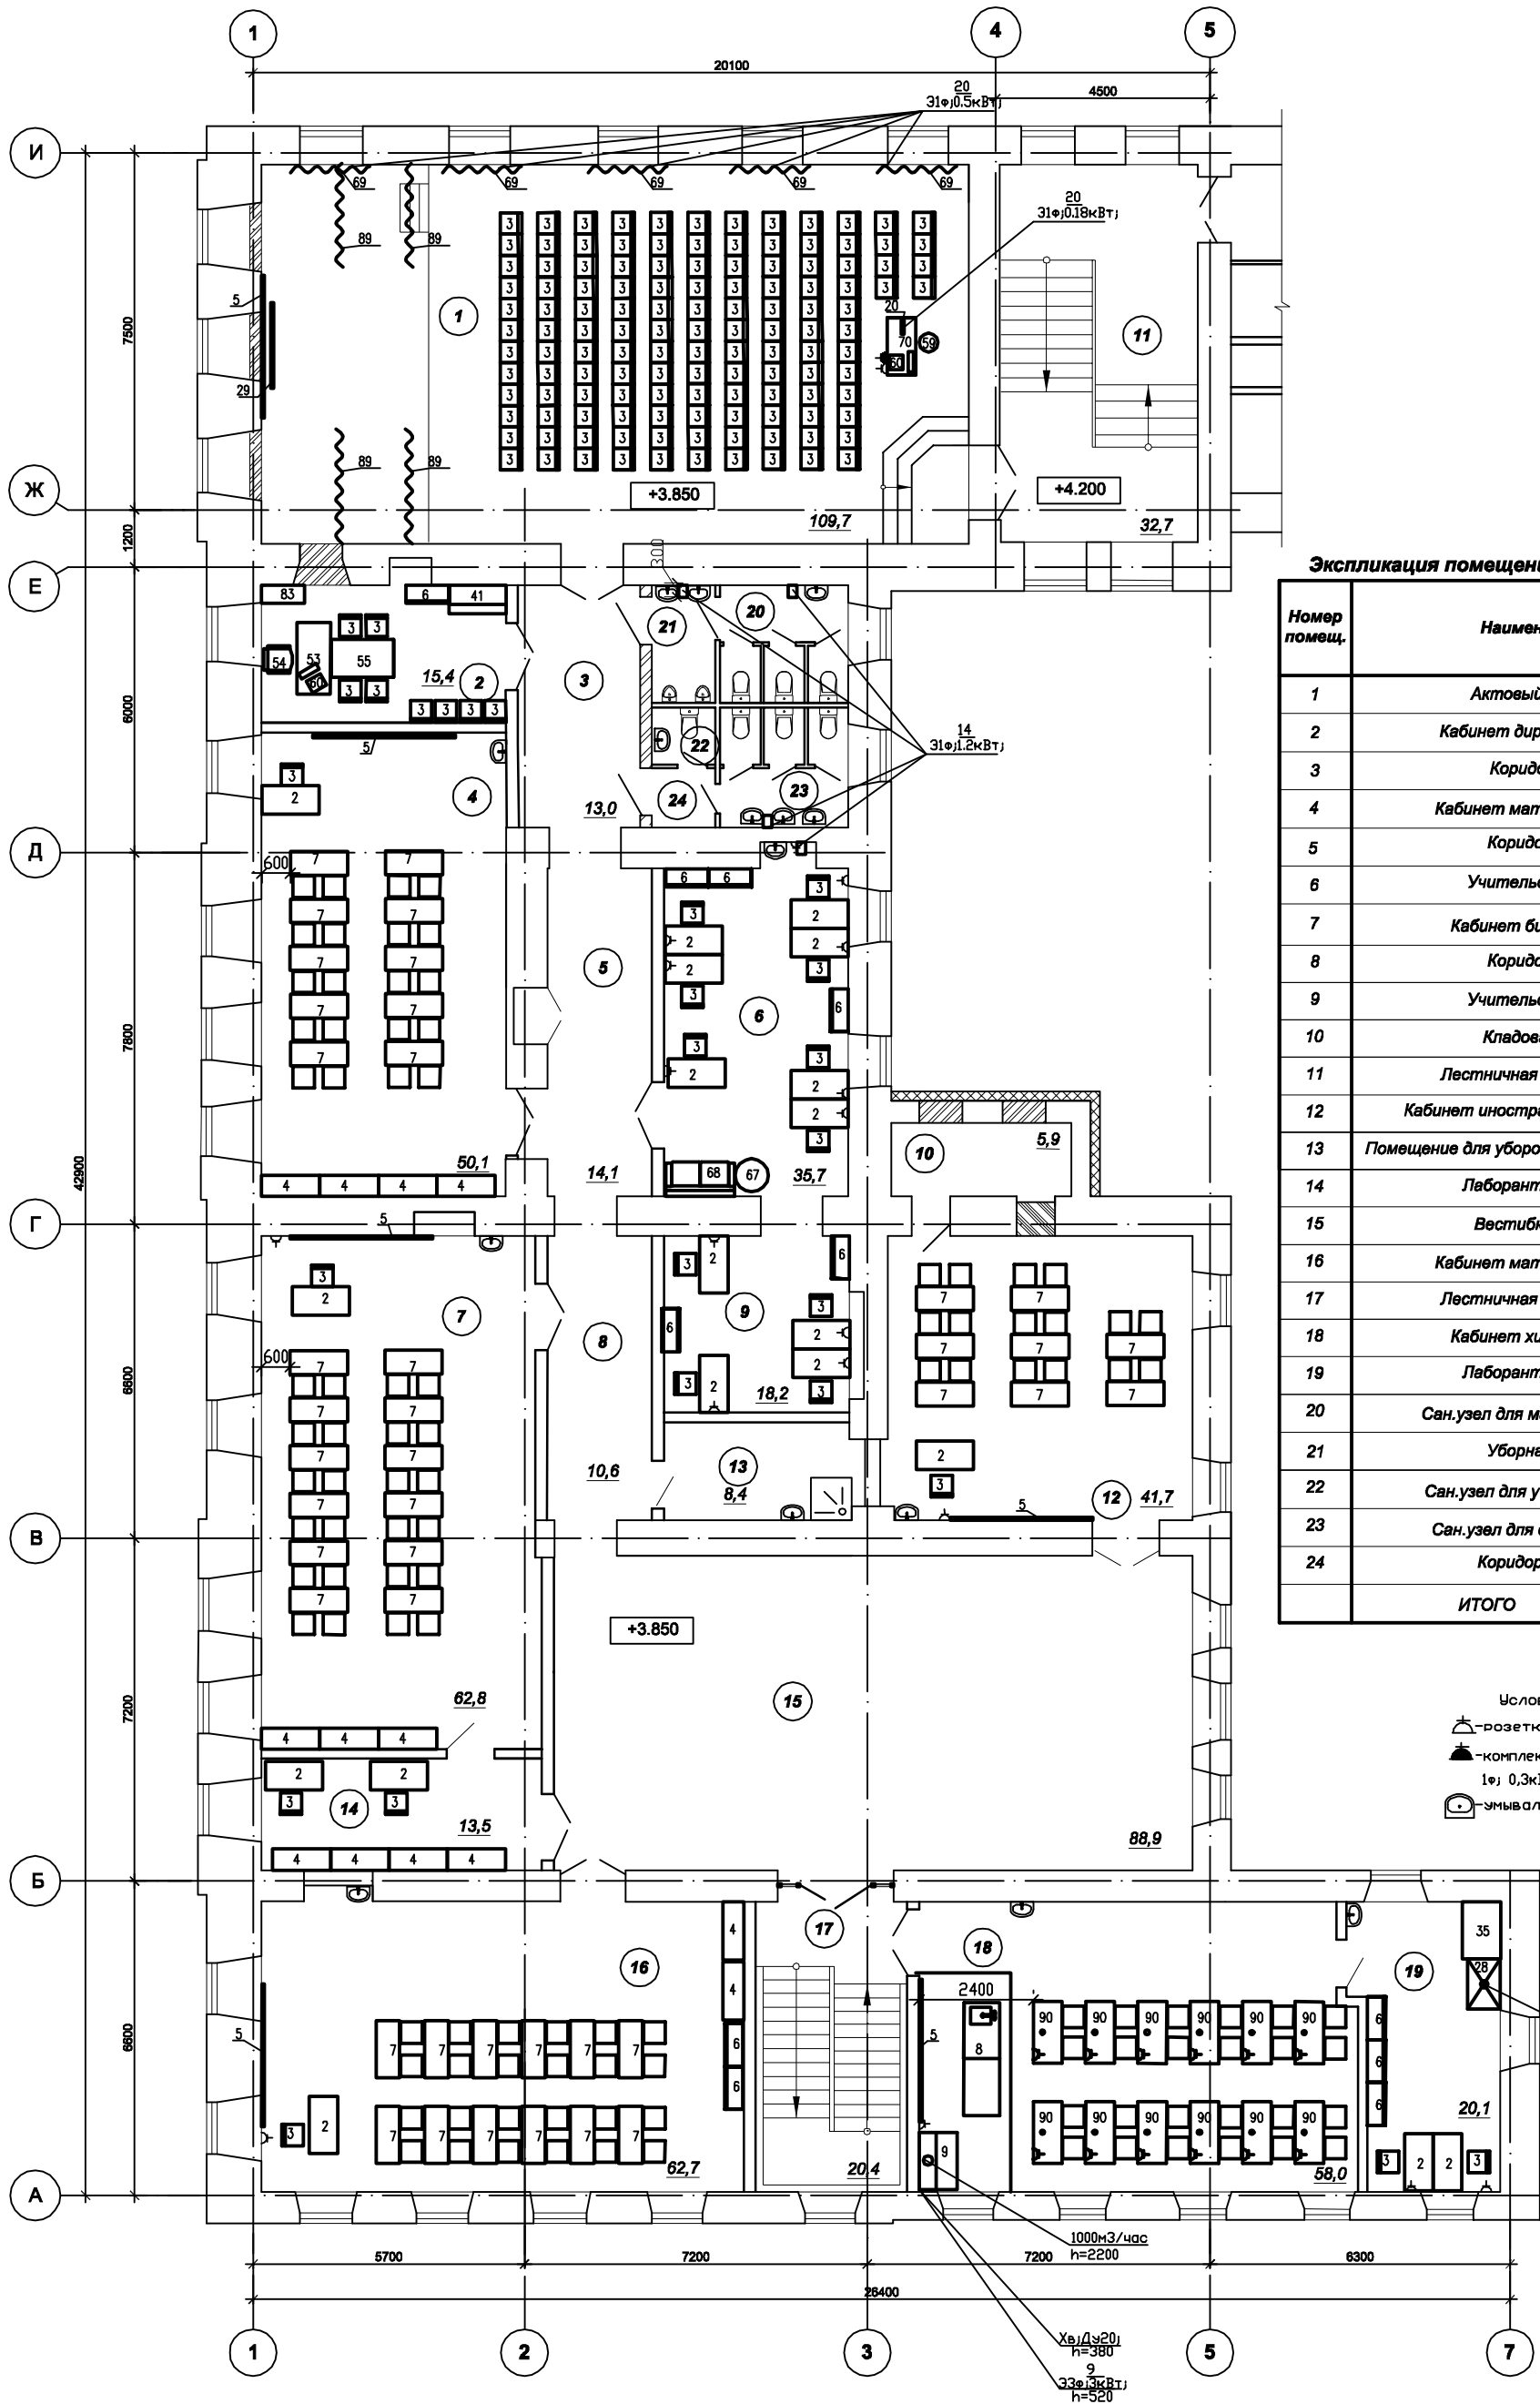

| Экспликация помещений второго этажа |                                    |             |                     |
|-------------------------------------|------------------------------------|-------------|---------------------|
| Номер помещ.                        | Наименование                       | Площадь, м2 | Наполняе-мость, чел |
| 1                                   | Актный зал                         | 109,7       | 128                 |
| 2                                   | Кабинет директора                  | 15,4        |                     |
| 3                                   | Коридор                            | 13,0        |                     |
| 4                                   | Кабинет математики                 | 50,1        | 20                  |
| 5                                   | Коридор                            | 14,1        |                     |
| 6                                   | Учительская                        | 35,7        |                     |
| 7                                   | Кабинет биологии                   | 62,8        | 24                  |
| 8                                   | Коридор                            | 10,6        |                     |
| 9                                   | Учительская                        | 18,2        |                     |
| 10                                  | Кладовая                           | 5,9         |                     |
| 11                                  | Лестничная клетка                  | 32,7        |                     |
| 12                                  | Кабинет иностранного языка         | 41,7        | 16                  |
| 13                                  | Помещение для уборочного инвентаря | 8,4         |                     |
| 14                                  | Лаборантская                       | 13,5        |                     |
| 15                                  | Вестибюль                          | 88,9        |                     |
| 16                                  | Кабинет математики                 | 62,7        | 24                  |
| 17                                  | Лестничная клетка                  | 20,4        |                     |
| 18                                  | Кабинет химии                      | 58,0        | 24                  |
| 19                                  | Лаборантская                       | 20,1        |                     |
| 20                                  | Сан.узел для мальчиков             | 6,6         |                     |
| 21                                  | Уборная                            | 3,3         |                     |
| 22                                  | Сан.узел для учителей              | 1,6         |                     |
| 23                                  | Сан.узел для девочек               | 7,5         |                     |
| 24                                  | Коридор                            | 4,2         |                     |
| ИТОГО                               |                                    | 705,1       |                     |

Условные обозначения.  
-розетка силовая 1ф; Н=1000мм;  
-комплект из 3-х розеток для компьютера 1ф; 0,3кВт; Н=850мм;  
-умывальник

- Примечание.
- К столам (поз.90) в кабинете химии подвести холодную воду (в полу, скрытно), подвести ел. ток 42В, канализация не требуется.
  - Пульт управления шторами затемнения вывести на стол с проектором.
  - Все помещения по взрыво-пожарной опасности не категоризируются, кроме кладовой - "В4/П-2а"

|            |         |          |          |            |       |   |  |        |                     |
|------------|---------|----------|----------|------------|-------|---|--|--------|---------------------|
| 226/31-ТХ  |         |          |          |            |       | НПД по капитальному ремонту памятника архитектуры "Здание, где в школе учился А.А. Коротков" (1922 - 1925 г.г.) расположенного по адресу: г. Пермь, ул. Ленина и Г.Звезда, д.31/15, МОУ "Гимназия №17" г. Перми |  |        |                     |
| 1          | Зам     | 01-11    | Лист     | №Док       | Подп. | Дата  | Департамент образования г. Перми                                 | Стадия | Лист                |
| Изм. № уч. | Ширай   |          |          |            |       |   | Р  | 3      | 9                   |
| Гип        | Разраб. | Плешивых | Проверил | Ломоносова |       |   | План расположения технологического оборудования. 2 этаж, литер А |        | ООО "Пермстроймет+" |