


Фасад в осях М(И)-А, М1:100

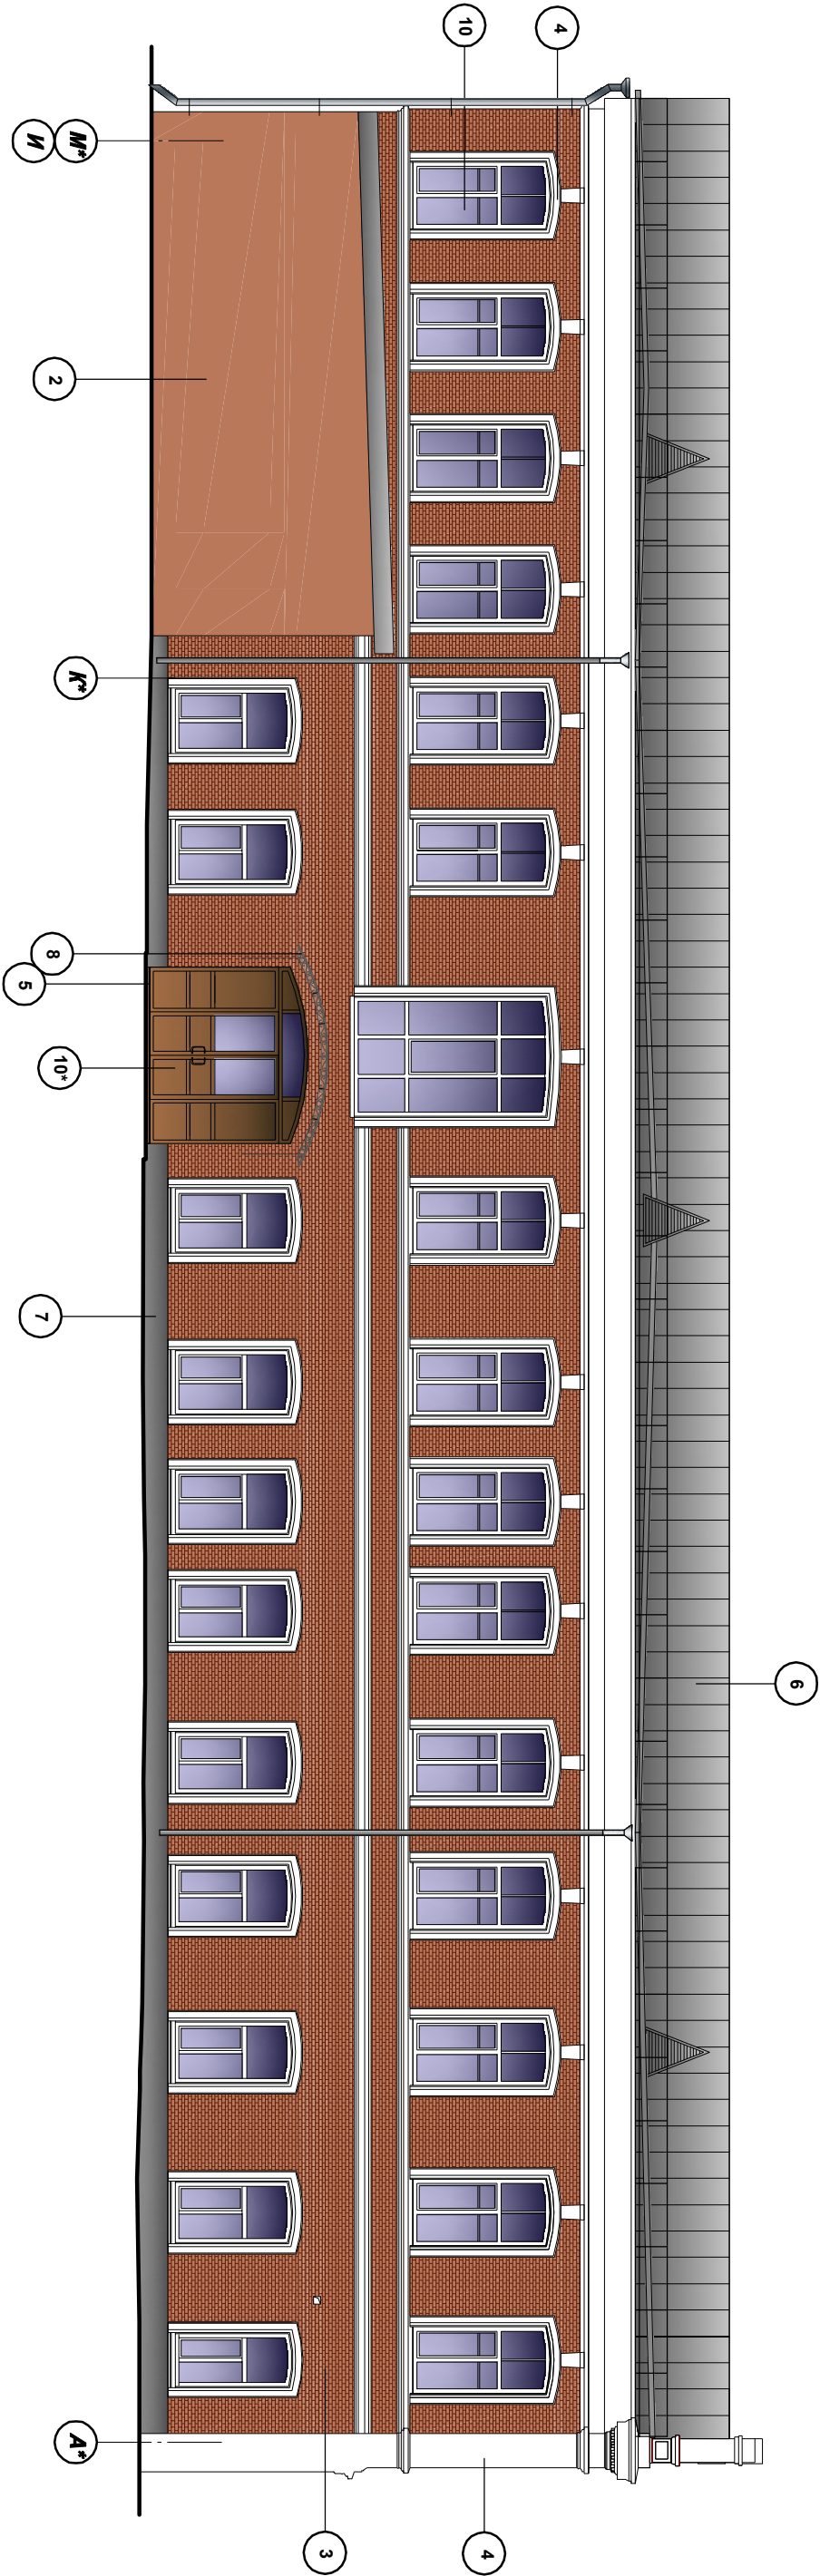

Согласовано					
Инов. № подл.	Подп. и дата	Взам. инв. №			

226/31-ОФ									
1	1	-	01.11	01.11	НПД по капитальному ремонту памятника архитектуры "Здание, где в школе учились А.А. Коротков" (1922 - 1925 г.г.) расположенного по адресу: г. Пермь, ул. Ленина и г. Звезда д.31/15, МОУ "Гимназия №17" г. Пермь				
Изм.	№ уч.	Лист	№ док.	Подп.	Дата				
ГАП	Волченкова					Департамент образования г. Пермь			
Архитектор	Чулкова					РД			
						Лист			
						Листов			
						8			
						Фасад литеры В в осях М(И)-А, М1:100			
						ООО "Термстроймет+"			