Фасад в осях 7-5, М1:100

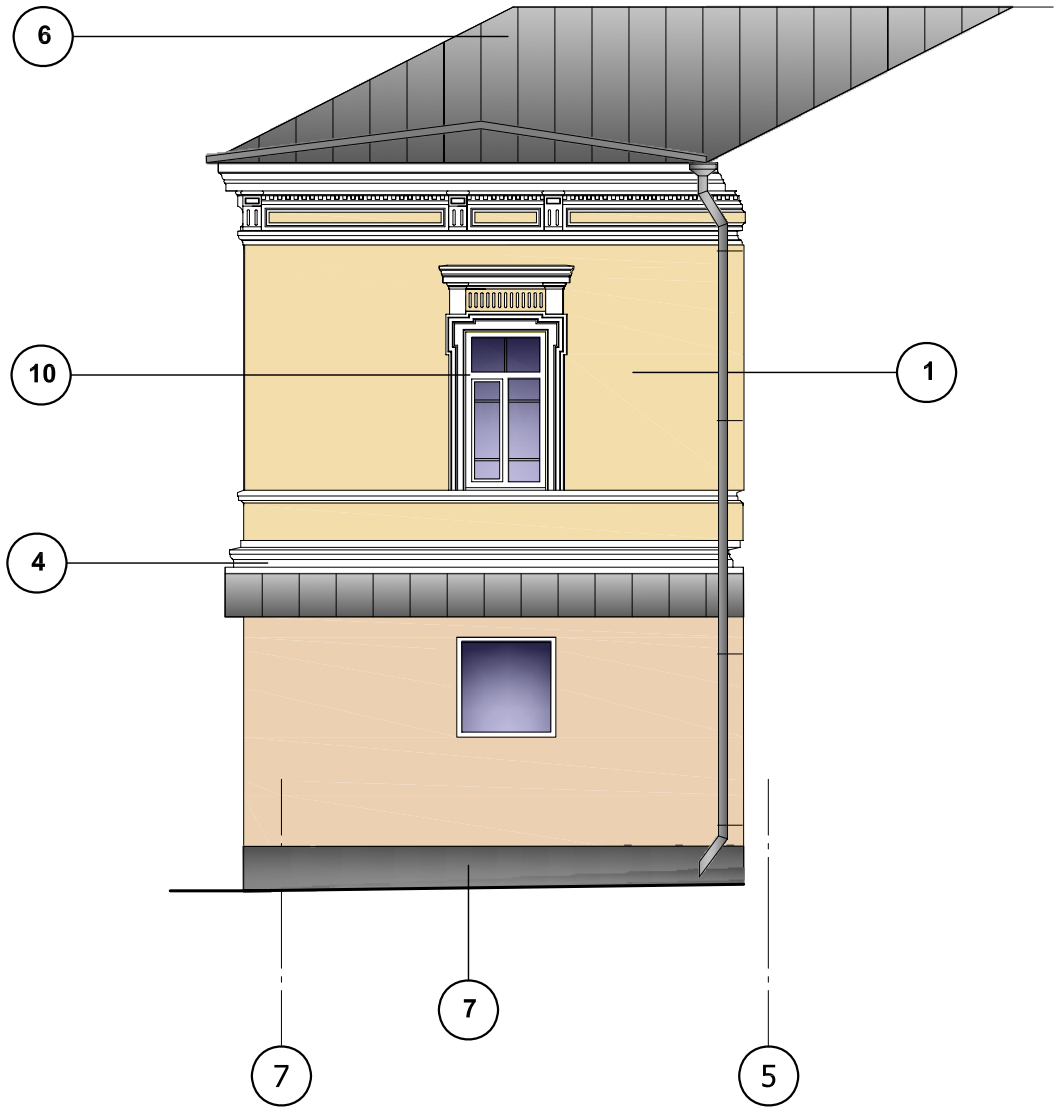

Фасад в осях 7-3, М1:100

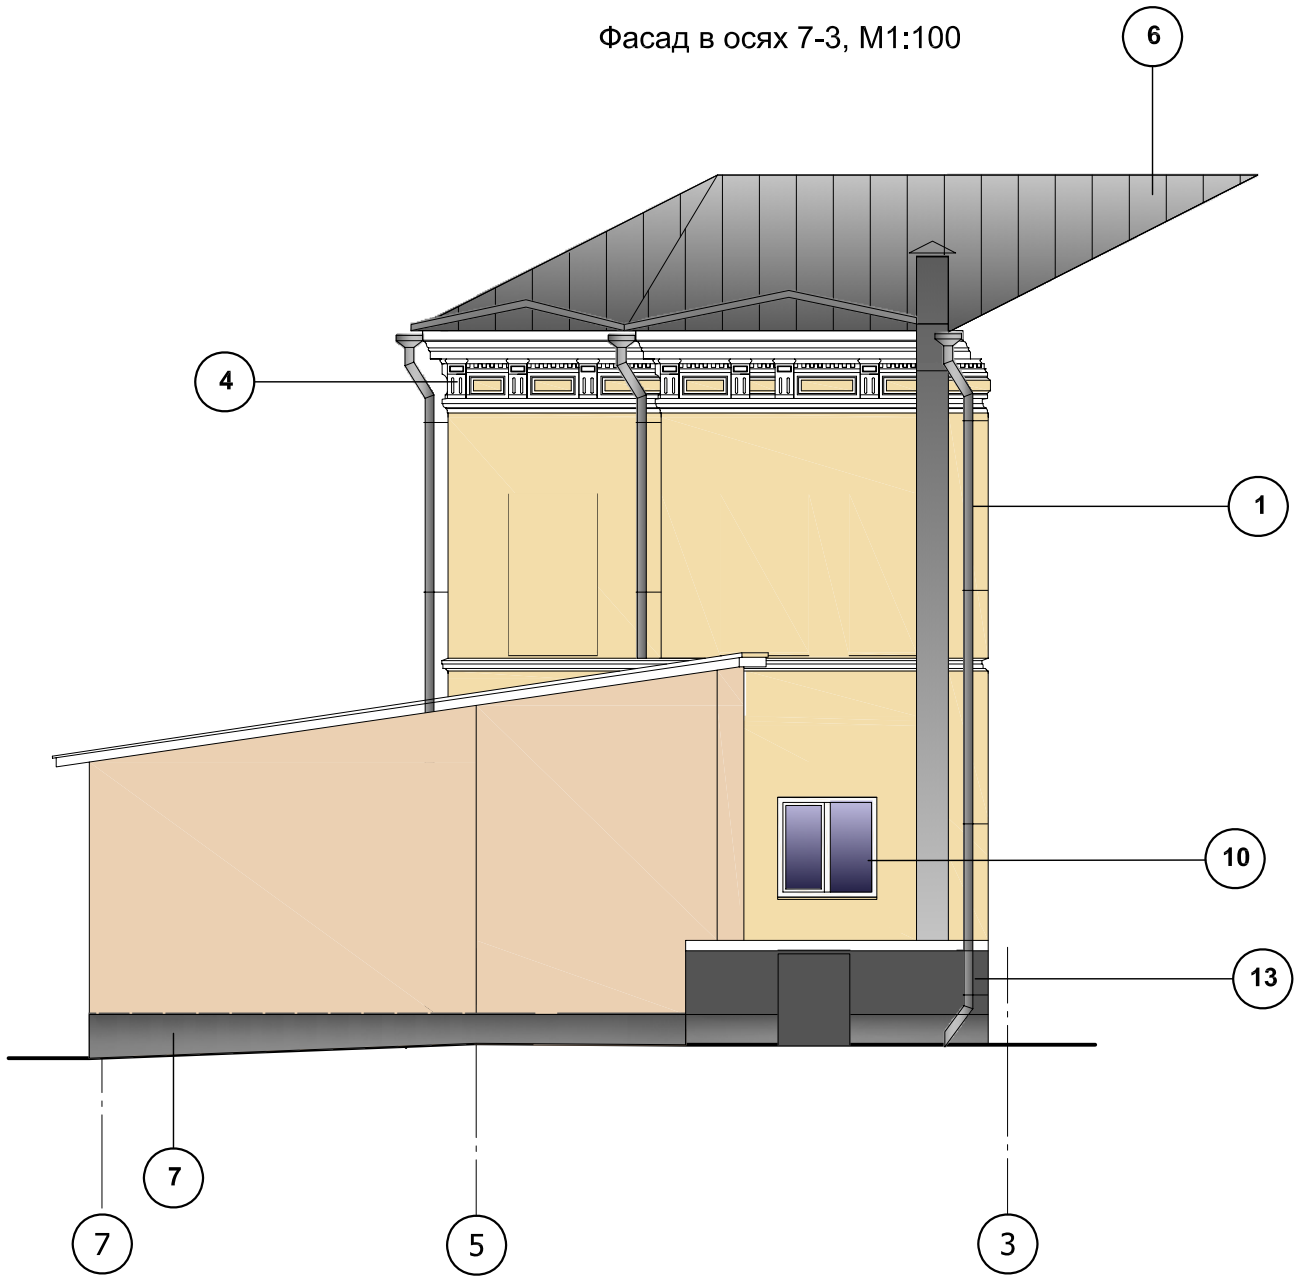

Согласовано

Взам. инв. №

Подп. и дата

Инв. № подл.

1	-	Зам.	01-11		01.11	
Изм.	№ уч.	Лист	№Док	Подп.	Дата	
ГАП		Волченкова				
Архитектор		Чулкова				

226/31-ОФ

НПД по капитальному ремонту памятника архитектуры "Здание, где в школе учился А.А. Коротков" (1922 - 1925 г.г.) расположенного по адресу: г. Пермь, ул. Ленина и Г.Звезда,д.31/15, МОУ "Гимназия №17" г. Перми

Департамент образования г. Перми

Стадия	Лист	Листов
РД	5	

Фасады литеры А в осях 7-5, 7-3, М1:100

ООО "Пермстроймет+"