



			Согласовано		
Имя, № подл.	Подп. и дата	Взам. инв. №			

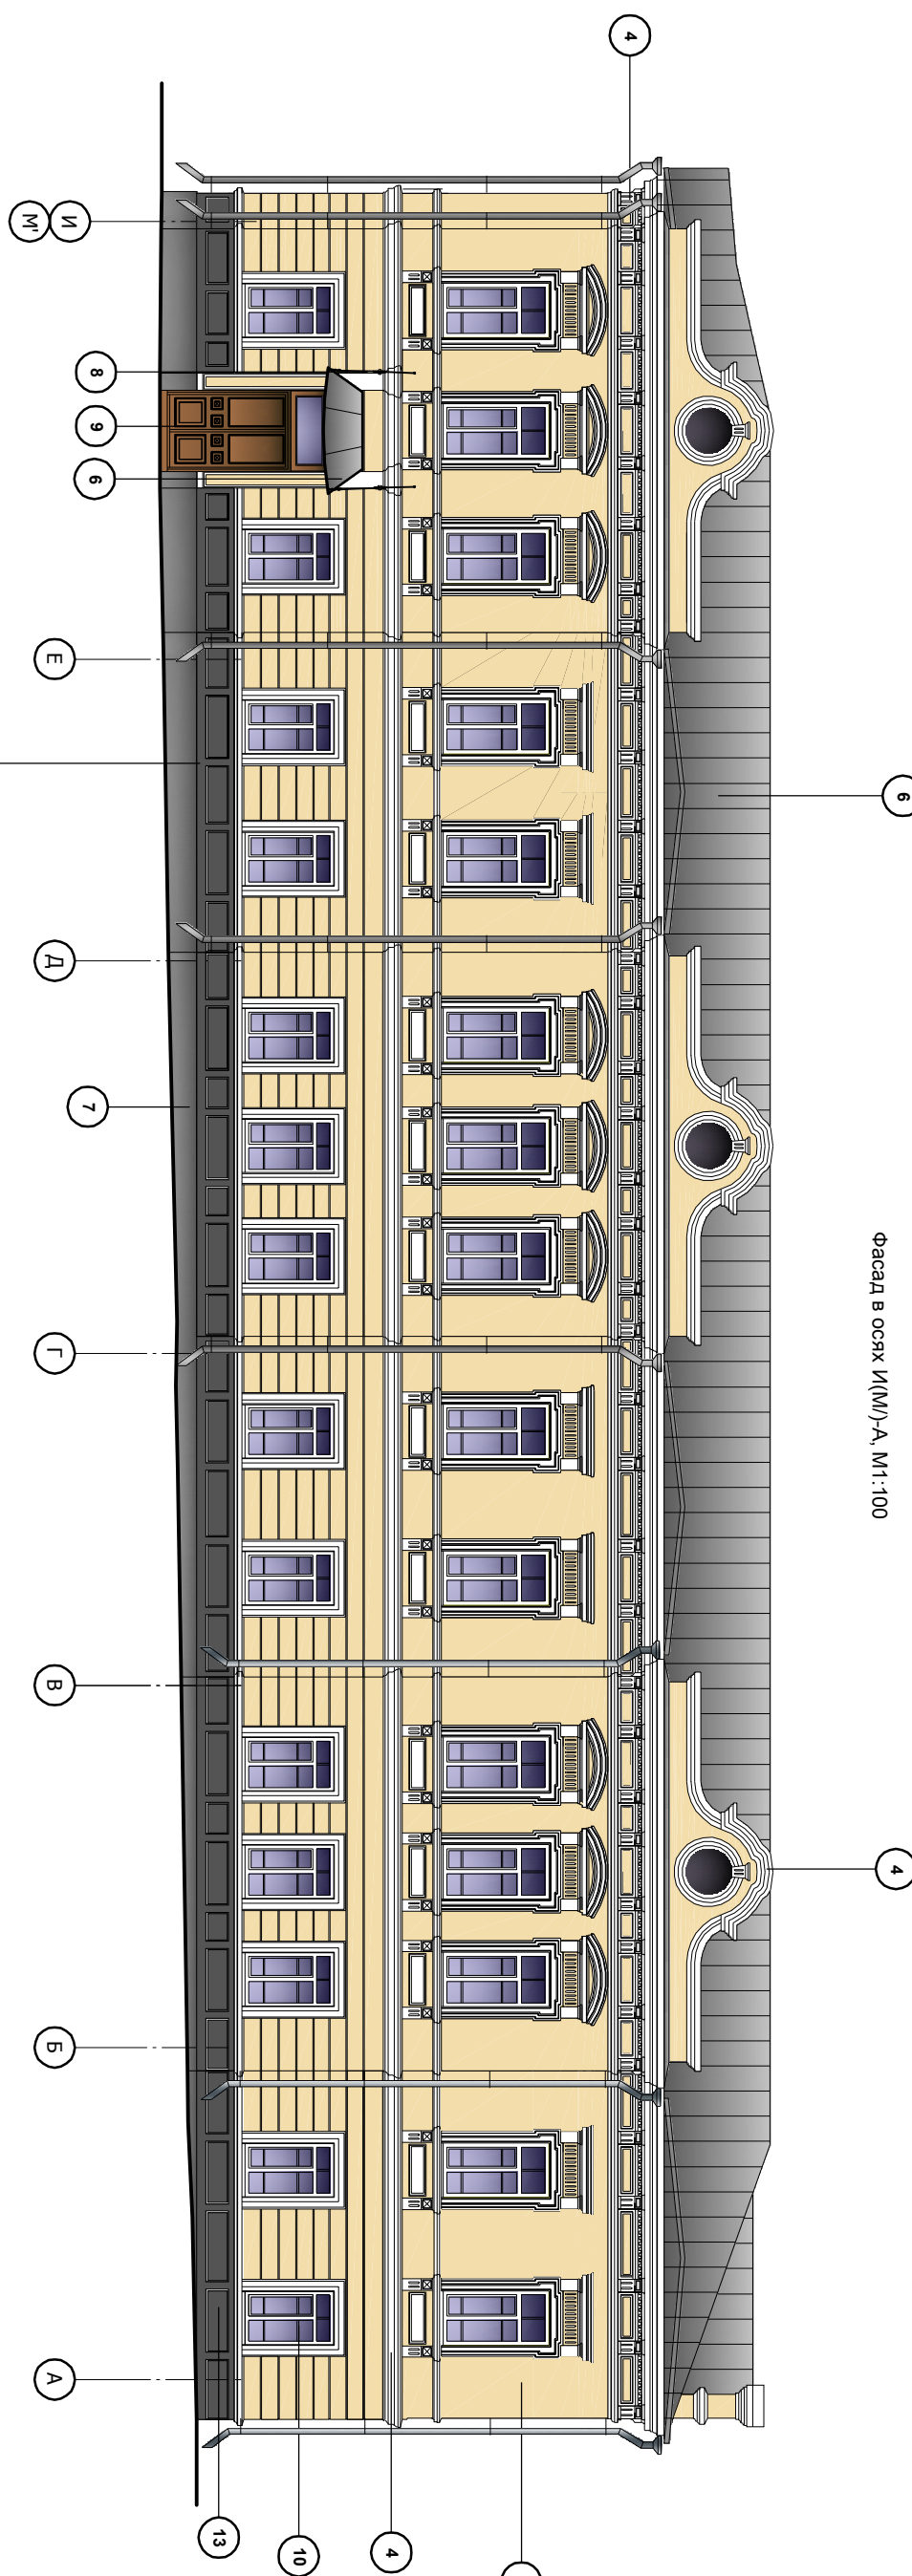

Фасад в осях ИМ/А, М1:100

228/3 1-Об									
Изм.	№ уч.	Лист	№ док.	Подп.	Дата	НПД по капитальному ремонту памятника архитектуры "Здание для школы учился А.А. Короткое" (1922 - 1925 гг.) расположенного по адресу: г. Пермь, ул. Ленина и г. Звезда д.31/15 МОУ "Гимназия №17" г. Пермь			
ГЛАП	Болченок					Департамент образования г. Пермь			
Архитектор	Чиркова					Старший Лист			
Фасад литеры А в осях ИМ/А, М1:100						Лист 2			
						ООО "Термостройм-"			

			Согласовано		
Имя, № подл.	Подп. и дата	Взам. инв. №			

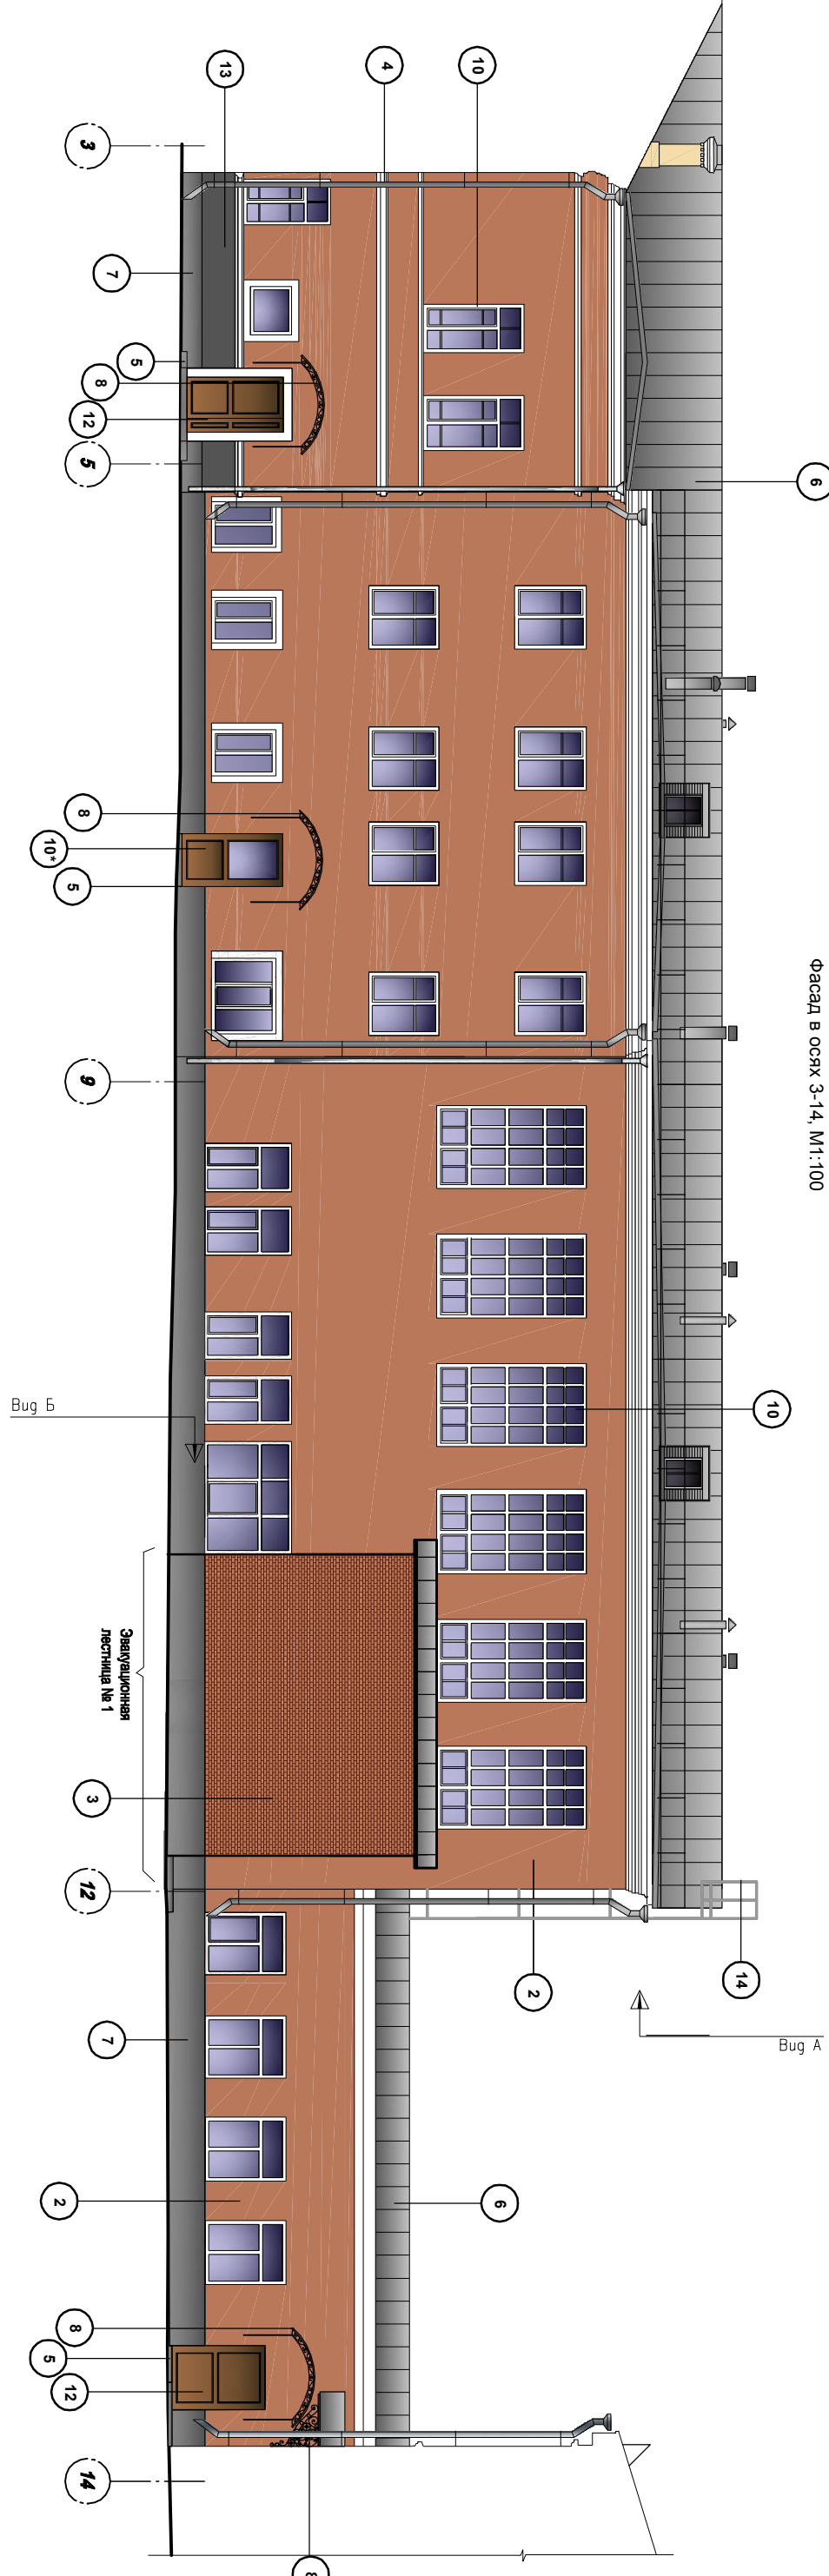

Фасад в осях 3-14, М1:100

228/3 1-Об									
Изм.	№ уч.	Лист	№ док.	Подп.	Дата	НПД по капитальному ремонту памятника архитектуры "Здание для школы учился А.А. Короткое" (1922 - 1925 гг.) расположенного по адресу: г. Пермь, ул. Ленина и г. Звезда д.31/15 МОУ "Гимназия №17" г. Пермь			
ГЛАП	Болченок					Департамент образования г. Пермь			
Архитектор	Чиркова					Старший Лист			
Фасады литер А1, А2 в осях 3-14, М1:100						Лист 10			
						ООО "Термостройм-"			