

Внимание!
При производстве земляных работ
обязательно вызывать представителя
владельцев подземных коммуникаций.

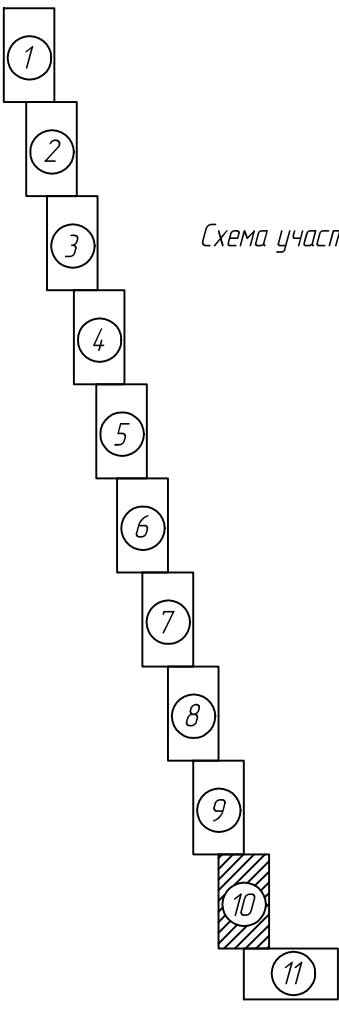


Схема участка съемки

- УСЛОВНЫЕ ОБОЗНАЧЕНИЯ
- ось
 - ремонт газона
 - ремонт тротуара
 - Велодорожка
 - автопавильон
 - демантируемые светофоры
 - проектируемые светофоры
 - демантируемые опоры наружного освещения
 - проектируемые сети наружного освещения
 - демантируемая ливневая канализация
 - проектируемая ливневая канализация

Примечание:
1. План составлен по материалам изысканий,
выполненных ООО "УралСтройГарант" в августе 2010г.
2. Система высот Местная (г.Пермь).
3. Система координат Местная (г.Пермь).
4. Сечение рельефа горизонталями через 0,5м

М 1500

						03-2010-ТКР		
						Капитальный ремонт ул. Маршала Рыбалко от ул. Сысальской до ул. Гальперина		
Изм.	Колуч.	Лист	Подп.	Подпись	Дата	Технологические и конструктивные решения линейного объекта Искусственные сооружения	Стадия	Лист
Разраб.	Лобанова Т.С.				10.10		П	10
Разраб.	Митякина Л.В.				10.10			11
Гипр.	Шубалов Е.В.				10.10	Сводный план сетей ПК33+09.45 - ПК36+96.02 (правая полоса) ПК33+11.39 - ПК35+53.79 (левая полоса)	ООО "УралСтройГарант"	
Н. Контр.	Сидорова А.И.				10.10			