


Внимание!
При производстве земляных работ
обязательно вызывать представителя
владельцев подземных коммуникаций.

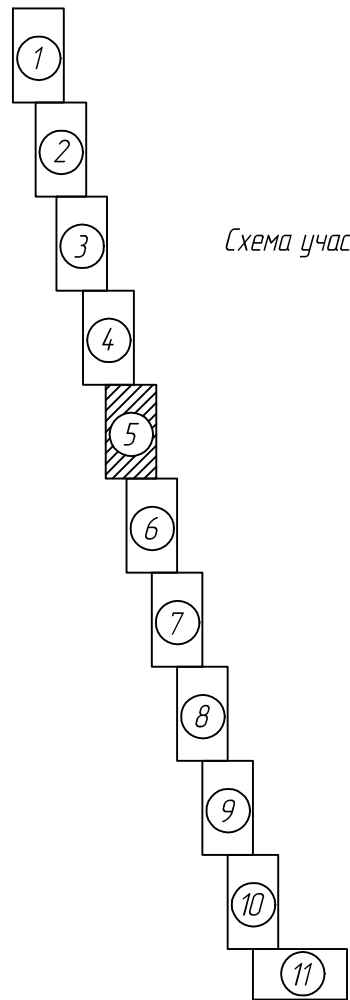

УСЛОВНЫЕ ОБОЗНАЧЕНИЯ

- ось
- ремонт газона
- ремонт тротуара
- велодорожка
- автопоезд
- демонтажные светофоры
- проектируемые светофоры
- демонтажные опоры наружного освещения
- проектируемые опоры наружного освещения
- демонтажные сети наружного освещения
- демонтажная ливневая канализация
- проектируемая ливневая канализация

Примечание

- План составлен по материалам изысканий, выполненных ООО "УралСтройГарант" в августе 2010г.
- Система высот Местная (г.Перми).
- Система координат Местная (г.Перми).
- Сечение рельефа горизонталями через 0,5м

М 1500

03-2010-ТКР						Капитальный ремонт ул. Маршала Рыбалко от ул. Сысольской до ул. Гальперина		
Изм.	Копыч	Лист	№док	Подпись	Дата	Технологические и конструктивные решения линейного объекта Искусственные сооружения	Стадия	Лист
Разраб.	Лобанова Т.С.	10.10					П	5
Разраб.	Митишкина Л.В.	10.10						11
Гип	Шуфалов Е.В.	10.10				Сводный план сетей ПК15+13.53 - ПК19+4.314 (правая полоса) ПК15+14.77 - ПК19+4.167 (левая полоса)	ООО "УралСтройГарант"	
Н. Контр.	Сидорова А.И.	10.10						