



Внимание!
При производстве земляных работ
обязательно вызывать представителя
владельцев подземных коммуникаций.

- УСЛОВНЫЕ ОБОЗНАЧЕНИЯ
- ось
 - ремонт газона
 - ремонт тротуара
 - Велодорожка
 - автомобиль

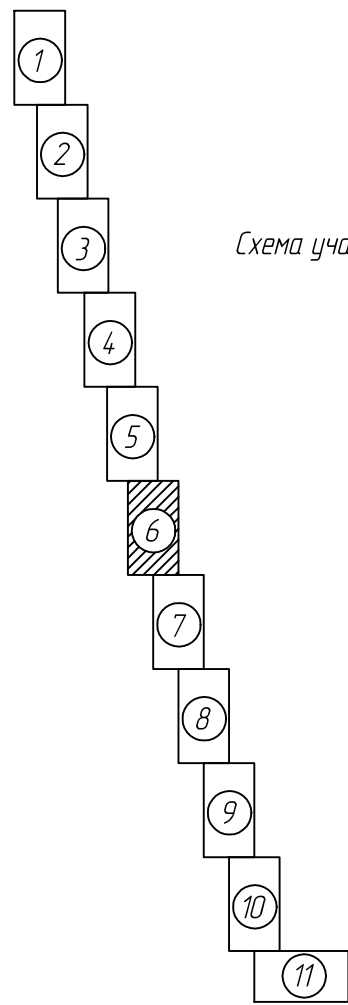


Схема участка съемки

- Примечание
1. План составлен по материалам изысканий, выполненных ООО "УралСтройГарант" в августе 2010г.
 2. Система высот Местная (г.Пермь).
 3. Система координат Местная (г.Пермь).
 4. Сечение рельефа горизонталями через 0,5м

М 1500

						03-2010-ППО		
						Капитальный ремонт ул. Маршала Рыбалко от ул. Сысольской до ул. Гальперина		
Изм.	Колуч.	Лист	Лист	Подпись	Дата	Проект полосы отвода	Стадия	Лист
Разраб.	Людмила Т.С.				10.10		П	6
Разраб.	Митякина Л.В.				10.10			11
Генп.	Шуфалов Е.В.				10.10	Разбивочный план		
						ПК19+43,14 - ПК22+46,11 (правая полоса) ПК19+41,67 - ПК22+46,49 (левая полоса)		
Н. Контр.	Смирнова А.И.				10.10	ООО "УралСтройГарант"		