



Внимание!
При производстве земляных работ
обязательно вызывать представителя
владельцев подземных коммуникаций.

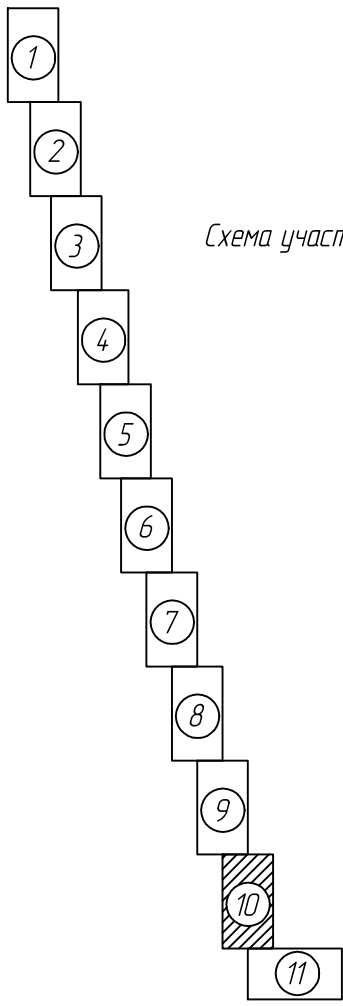


Схема участка съемки

- УСЛОВНЫЕ ОБОЗНАЧЕНИЯ
- ось
 - ремонт газона
 - ремонт тротуара
 - велодорожка
 - автопавильон

Примечание:
1. План составлен по материалам изысканий,
выполненных ООО "УралСтройГарант" в августе 2010г.
2. Система высот Местная (г.Пермь).
3. Система координат Местная (г.Пермь).
4. Сечение рельефа горизонталями через 0,5м

						03-2010-ППО		
						Капитальный ремонт ул. Маршала Рыбалко от ул. Сысальской до ул. Гальперина		
Изм.	Колуч.	Лист	Подп.	Подпись	Дата	Проект полосы отвода	Стадия	Лист
Разраб.	Лобачева Т.С.				10.10		П	10
Разраб.	Митякина Л.В.				10.10			11
ГВП	Шубалов Е.В.				10.10	Разбивочный план ПК33+09.45 - ПК36+96.02 (правая полоса) ПК33+11.39 - ПК35+53.79 (левая полоса)		
Н. Контр.	Смирнова А.И.				10.10	ООО "УралСтройГарант"		