


линия совмещения с листом №6

- УСЛОВНЫЕ ОБОЗНАЧЕНИЯ
- ось
 - ремонт газона
 - ремонт тротуара
 - велодорожка
 - автомобильная

Примечание:
1. План составлен по материалам изысканий, выполненных ООО "УралСтройГарант" в августе 2010г.
2. Система высот Местная (г.Перми).
3. Система координат Местная (г.Перми).
4. Сечение рельефа горизонталями через 0,5м

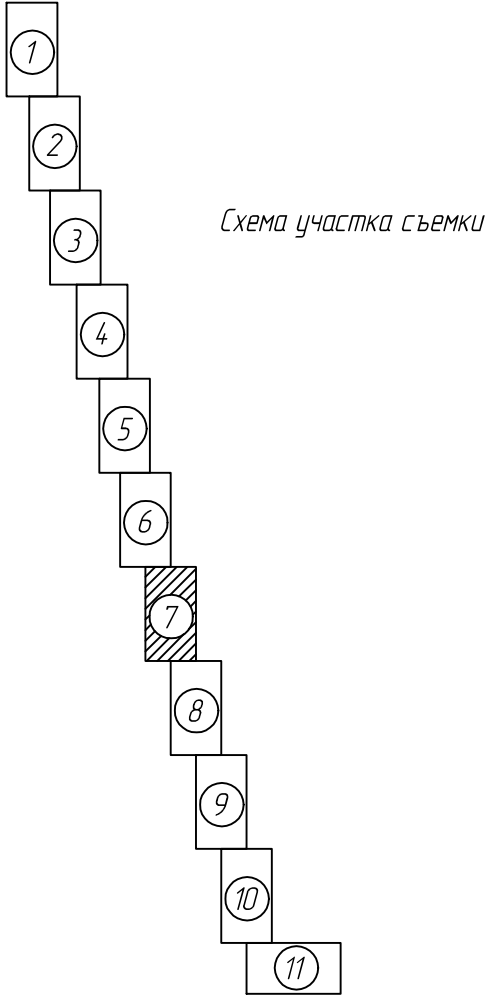

линия совмещения с листом №8

						03-2010-ППО		
						Капитальный ремонт ул. Маршала Рыбалко от ул. Сысольской до ул. Гальперина		
Изм.	Копуч	Лист	№док	Подпись	Дата	Проект полосы отвода	Стадия	Лист
Разраб.	Людмила Т.С.				10.10		П	7
Гип	Шуфалов Е.В.				10.10			11
						Разбивочный план ПК22+48,11 - ПК26+17,83 (правая полоса) ПК22+46,49 - ПК26+16,27 (левая полоса)		
Н. Контр.	Смирнова А.И.				10.10	ООО "УралСтройГарант"		

М 1500