


Внимание!
При производстве земляных работ
обязательно вызывать представителя
владельцев подземных коммуникаций.

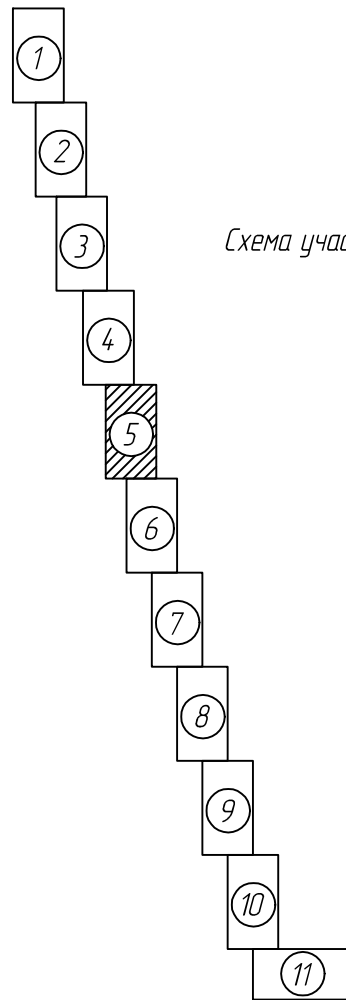

- УСЛОВНЫЕ ОБОЗНАЧЕНИЯ
- ось
 - ремонт газона
 - ремонт тротуара
 - велодорожка
 - автопавильон

Примечание:
1. План составлен по материалам изысканий,
выполненных ООО "УралСтройГарант" в августе 2010г.
2. Система высот Местная (г.Перми).
3. Система координат Местная (г.Перми).
4. Сечение рельефа горизонталями через 0,5м

М 1:500

						03-2010-ППО		
						Капитальный ремонт ул. Маршала Рыбалко от ул. Сысольской до ул. Гальперина		
Изм.	Копир.	Лист	№док	Подпись	Дата		Стадия	Лист
Разраб.		Людмила Т.С.			10.10	Проект полосы отвода		
Разраб.		Митишкина Л.В.			10.10		П	5
ГВП		Шуфалов Е.В.			10.10			11
						Разбивочный план ПК15+13,53 - ПК19+4,314 (правая полоса) ПК15+14,77 - ПК19+4,167 (левая полоса)	ООО "УралСтройГарант"	
Н. Контр.		Сидорова А.И.			10.10			