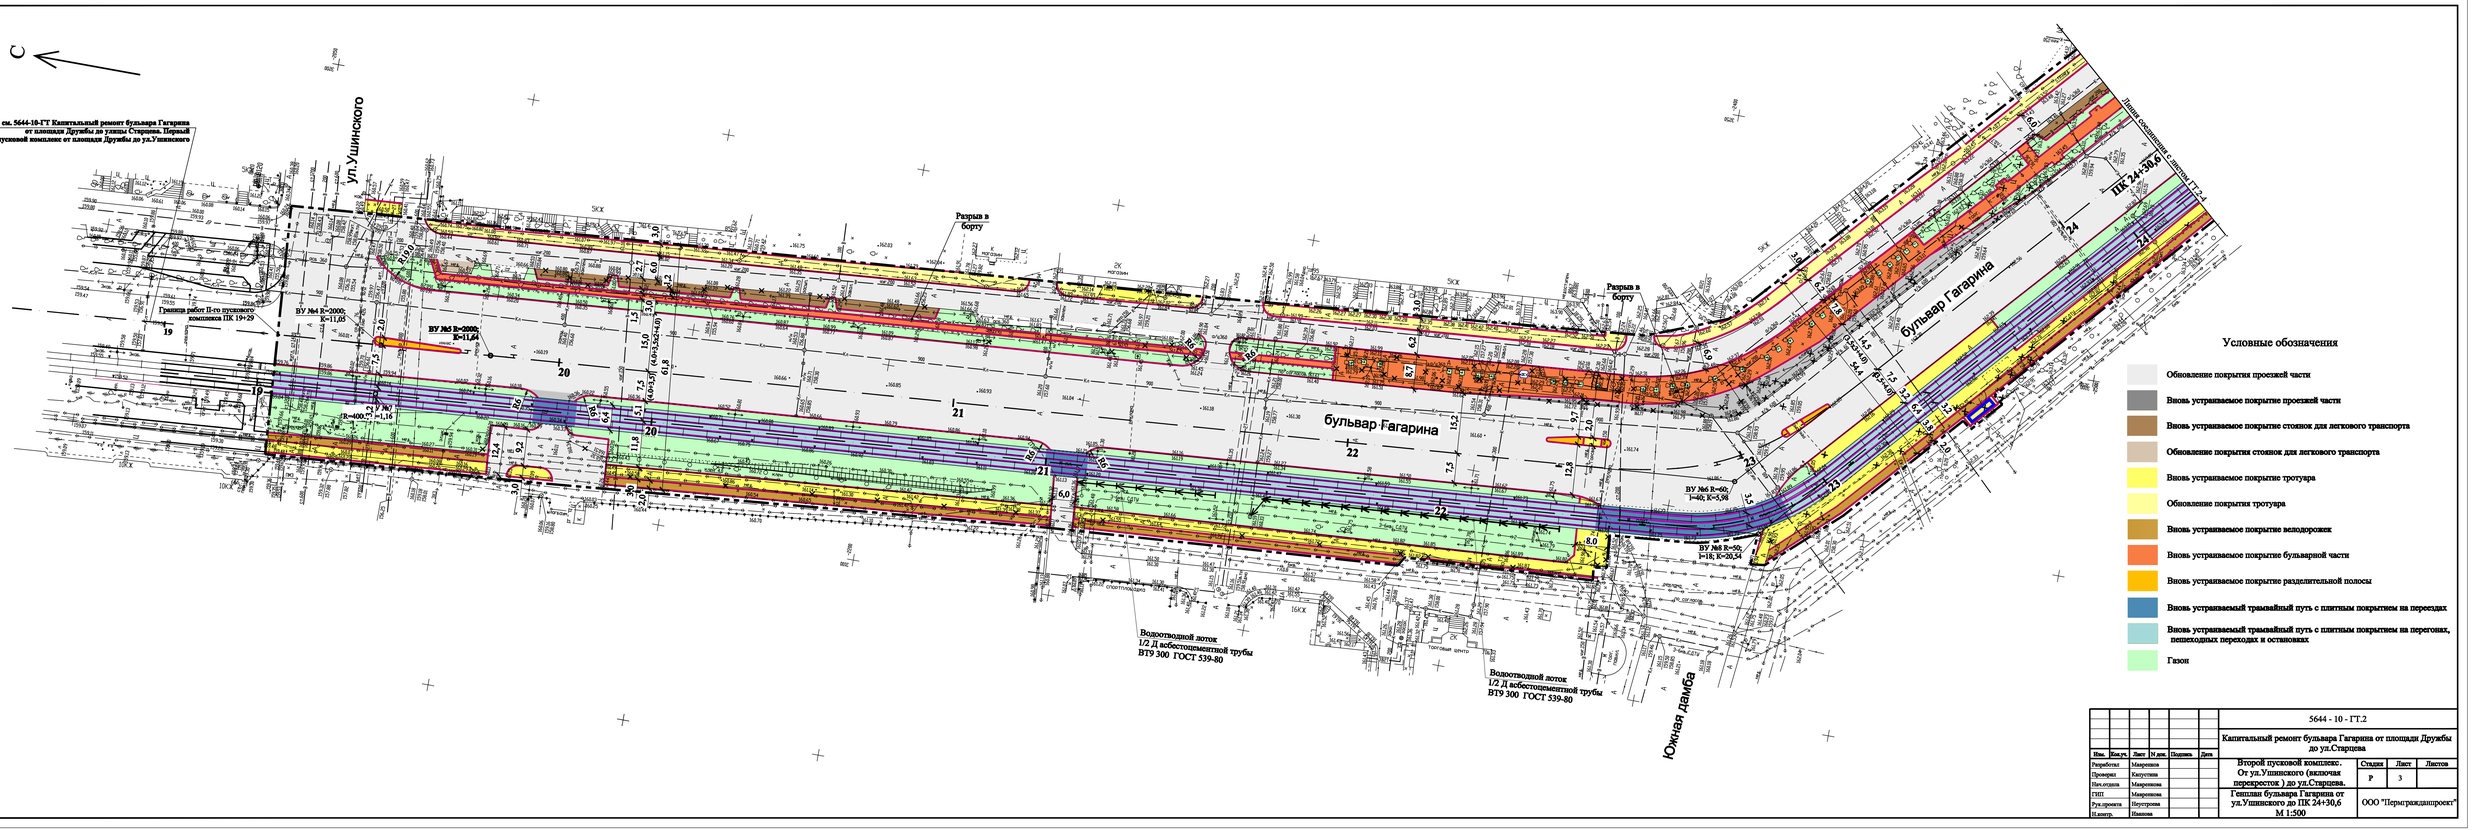

Условные обозначения

- Обновление покрытия проезжей части
- Вновь устраиваемое покрытие проезжей части
- Вновь устраиваемое покрытие стоянок для легкового транспорта
- Обновление покрытия стоянок для легкового транспорта
- Вновь устраиваемое покрытие тротуара
- Обновление покрытия тротуара
- Вновь устраиваемое покрытие велодорожек
- Вновь устраиваемое покрытие бульварной части
- Вновь устраиваемое покрытие разделительной полосы
- Вновь устраиваемый трамвайный путь с плитным покрытием на переездах
- Вновь устраиваемый трамвайный путь с плитным покрытием на перегонах, пешеходных переходах и остановках
- Газон

						5644 - 10 - ГТ.2			
Изм.	Кол.уч.	Лист	N док.	Подпись	Дата	Капитальный ремонт бульвара Гагарина от площади Дружбы до ул.Старцева			
Разработал		Мавренков				Второй пусковой комплекс. От ул.Ушинского (включая перекресток) до ул.Старцева. Генплан бульвара Гагарина от ул.Ушинского до ПК 24+30,6 М 1:500	Стадия	Лист	Листов
Проверил		Капустина					Р	3	
Нач.отдела		Мавренков							
ГИП		Мавренков					ООО "Пермгражданпроект"		
Рук.проекта		Нурсугова							
Н.контр.		Шаехова							