


План полов

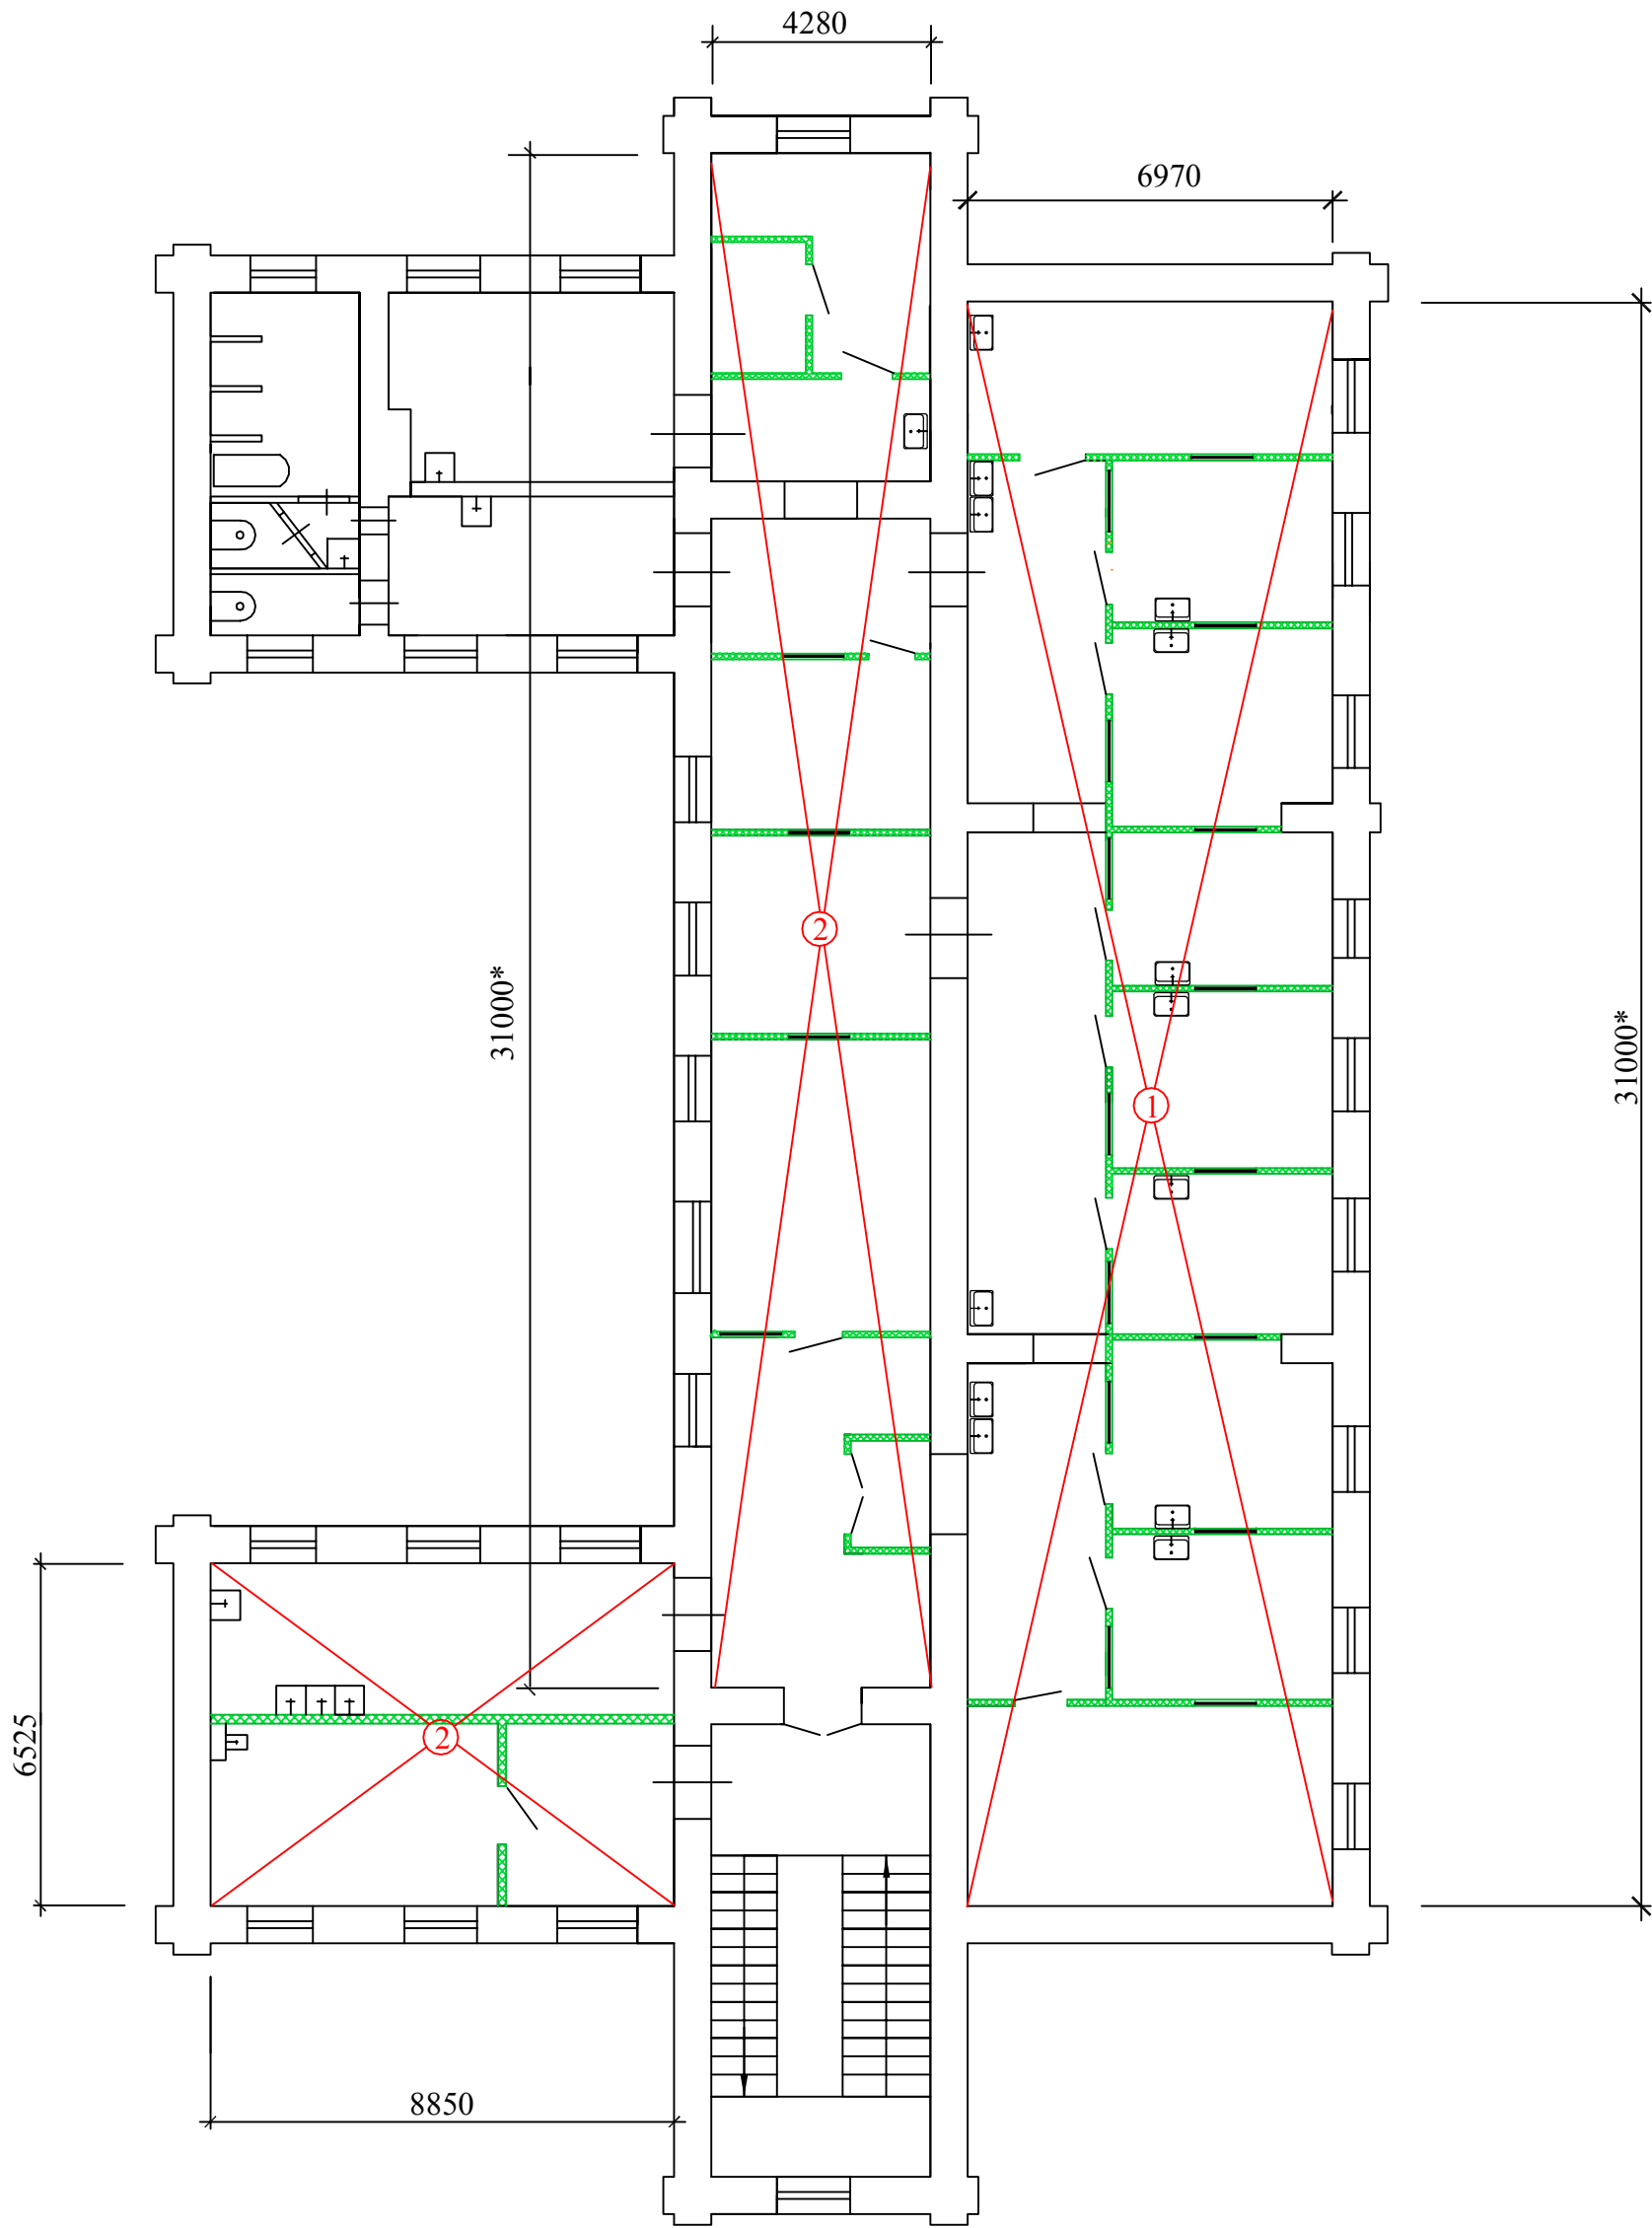

1. Экспликацию пола смотри на листе 3.

Условные обозначения:

① — тип пола

						135-2011-АС			
						Училище Алексеевское (Насоновское) женское МУЗ ГДКП № 9 им. П.И. Пичугина г. Пермь, ул. 25 Октября, 42			
изм.	КОЛУЧ	ЛИСТ	Н ДОК.	ПОДПИСЬ	ДАТА				
						Перепланировка 2-го этажа	СТАДИЯ	ЛИСТ	ЛИСТОВ
							р	5	
ГИП	Габдуллин					План полов	ООО "Герда" г.Пермь		
Разработ	Шаклеина								

Инв. № подл.	Подп. и дата	Взам. инв. №