


План 2-го этажа

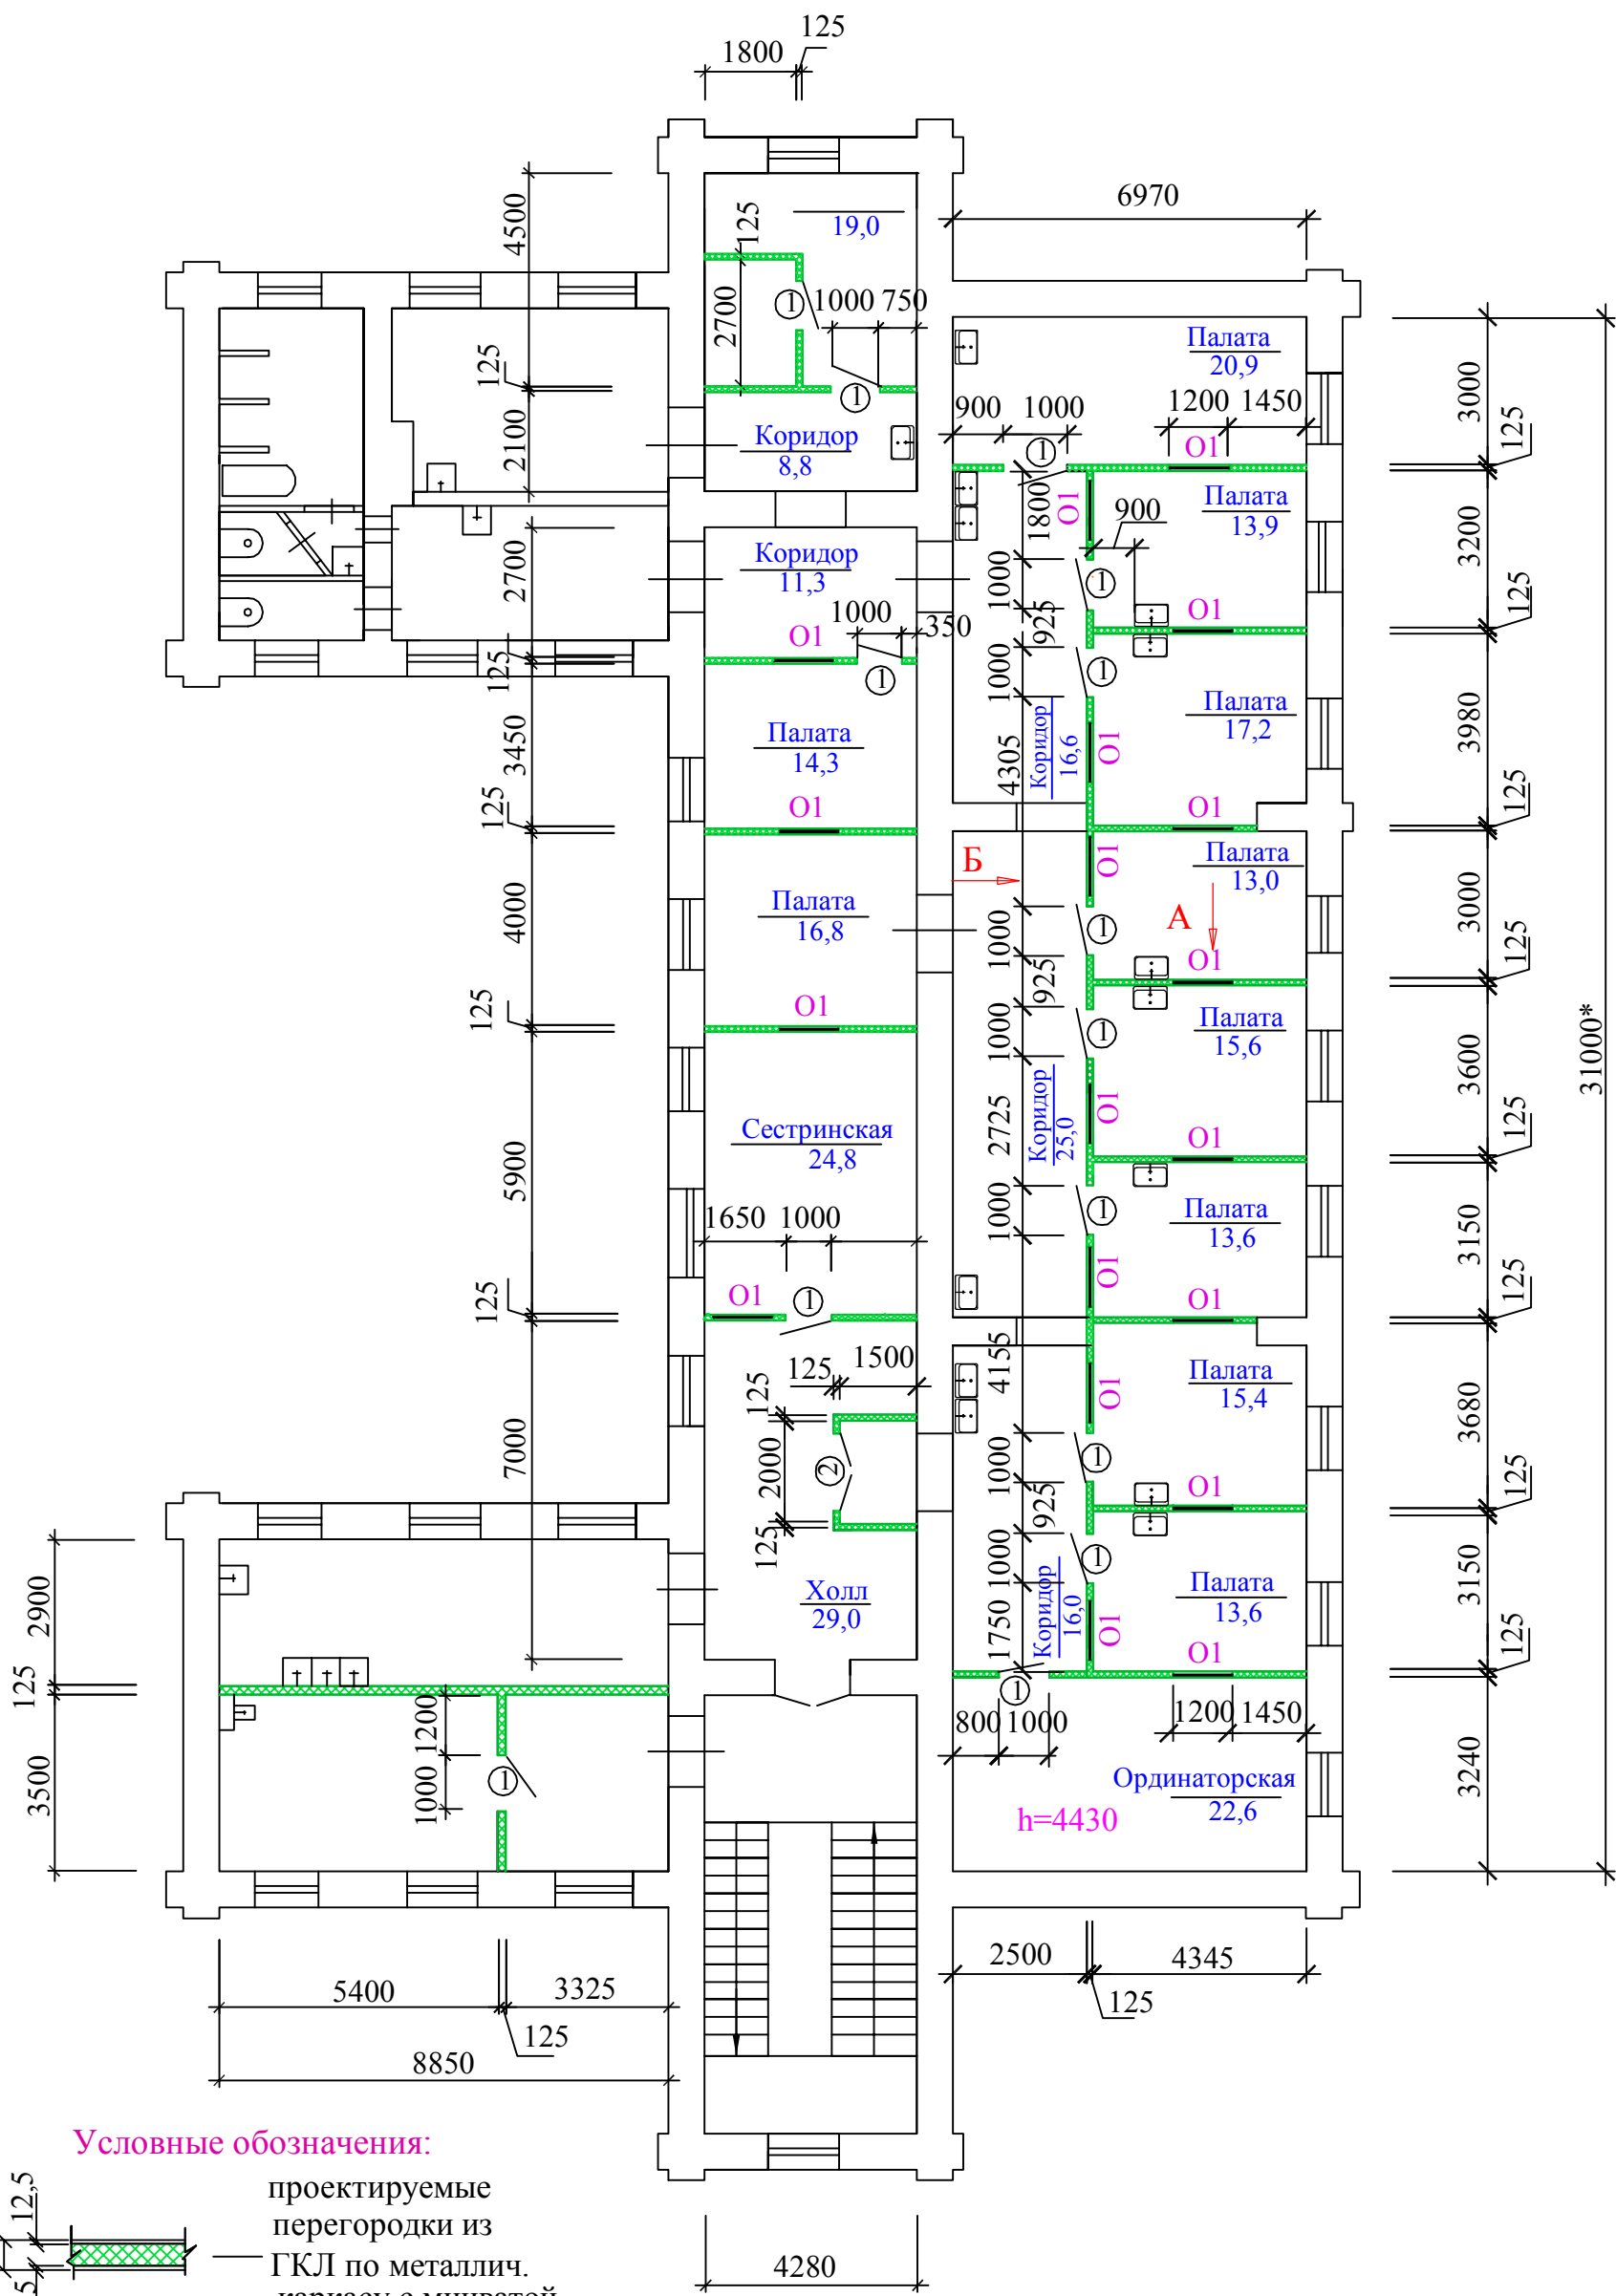

Условные обозначения:

проектируемые
перегородки из
ГКЛ по металлич.
каркасу с минватой

существ. стены

перегородки из
ГКЛ по металлич.
каркасу с минватой

125
12,5

4280

существ. стены

Инв. № подл.	Подп. и дата.	Взам. инв. №
ИЗМ.	КОЛУЧ	ЛИСТ
ГИП	Габдуллин	Н ДОК.
Разработ.	Шаклеина	ПОДПИСЬ
		ДАТА

135-2011-AC

Училище Алексеевское (Насоновское) женское
МУЗ ГДКП № 9 им. П.И. Пичугина
г. Пермь, ул. 25 Октября, 42

Перепланировка 2-го этажа

СТАДИЯ

ЛИСТ

ЛИСТОВ

p

2

План 2-го этажа

ООО "Герда"
г.Пермь