


План 1 этажа

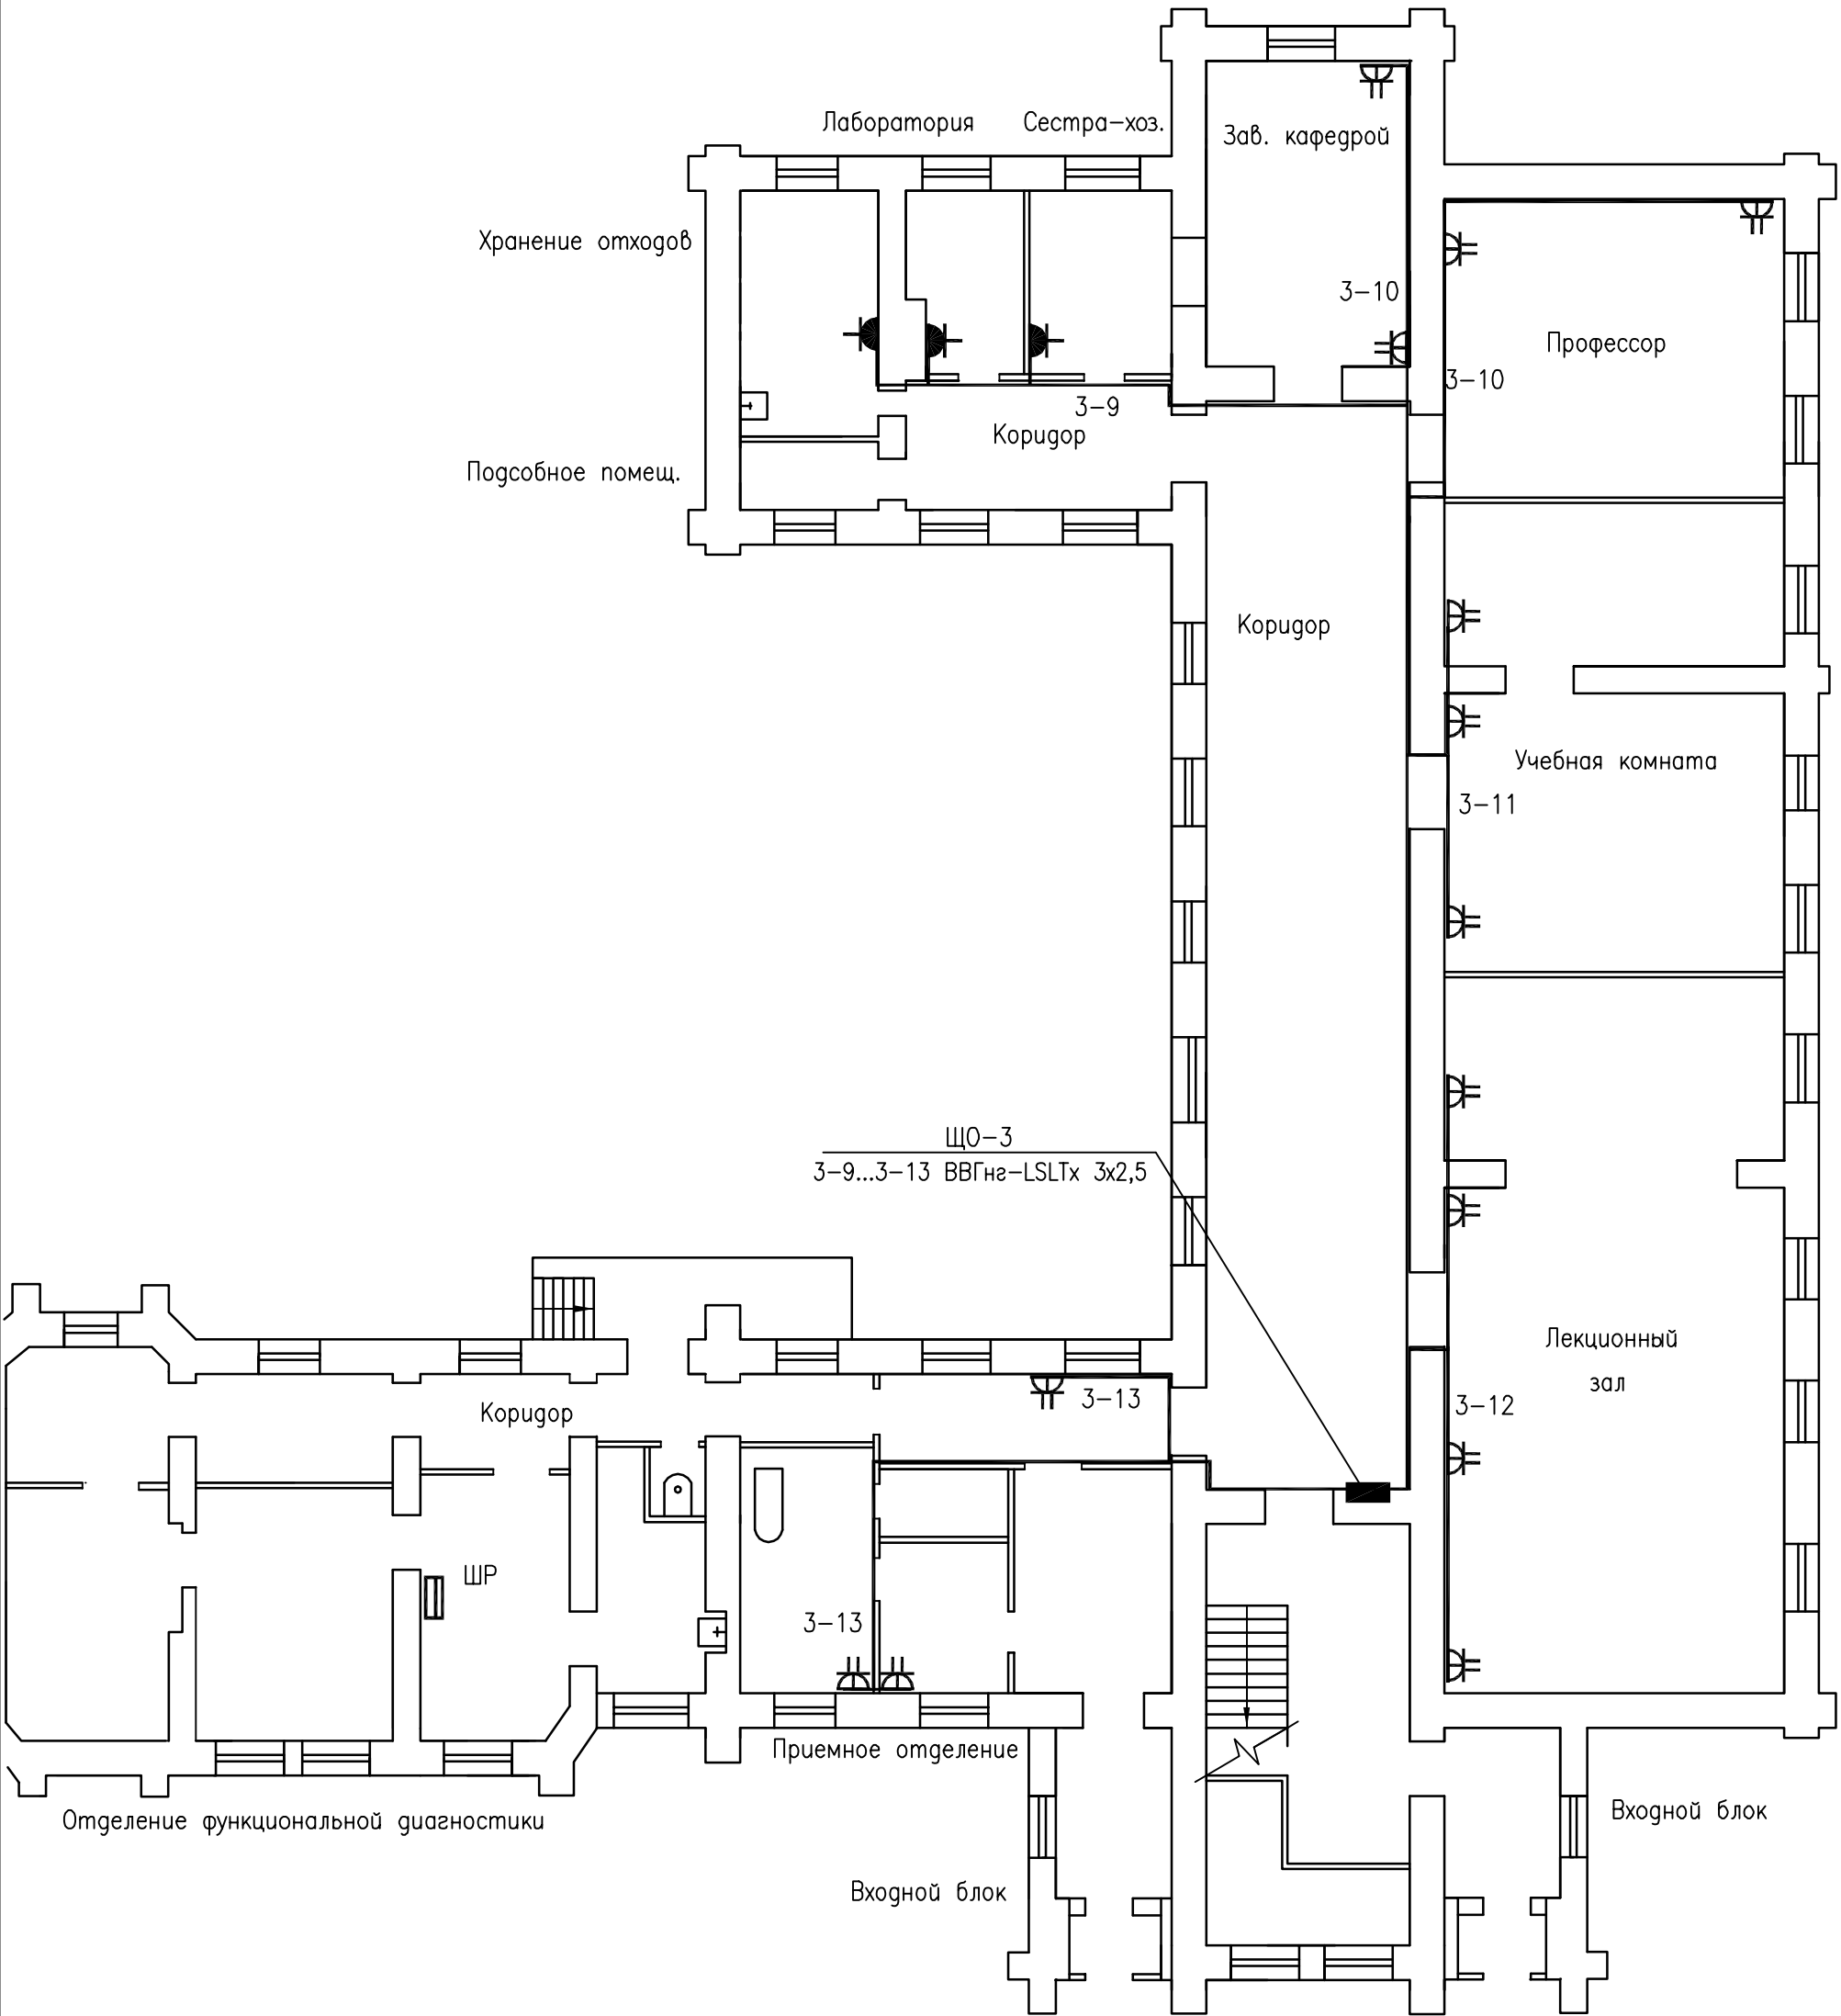

						135–2011–ЭЛ				
						Училище Алексеевское (Нассоновское) женское.				
						МУЗ ГДКБ №9 им. П.И.Пичугина г. Пермь, ул. 25 Октября, 42				
Изм.	Кол.уч.	Лист	№ док.	Подпись	Дата			Страница	Лист	Листов
ГИП		Габдуллин						Р	2	
Утвердил						План сетей 380/220В 1 этажа		ООО "Герда"		
Разработал		Шитова			08.11					

Инв. № подл.	Подпись и дата	Взам. инв. №