


План цокольного этажа
с указанием расположения рабочих мест

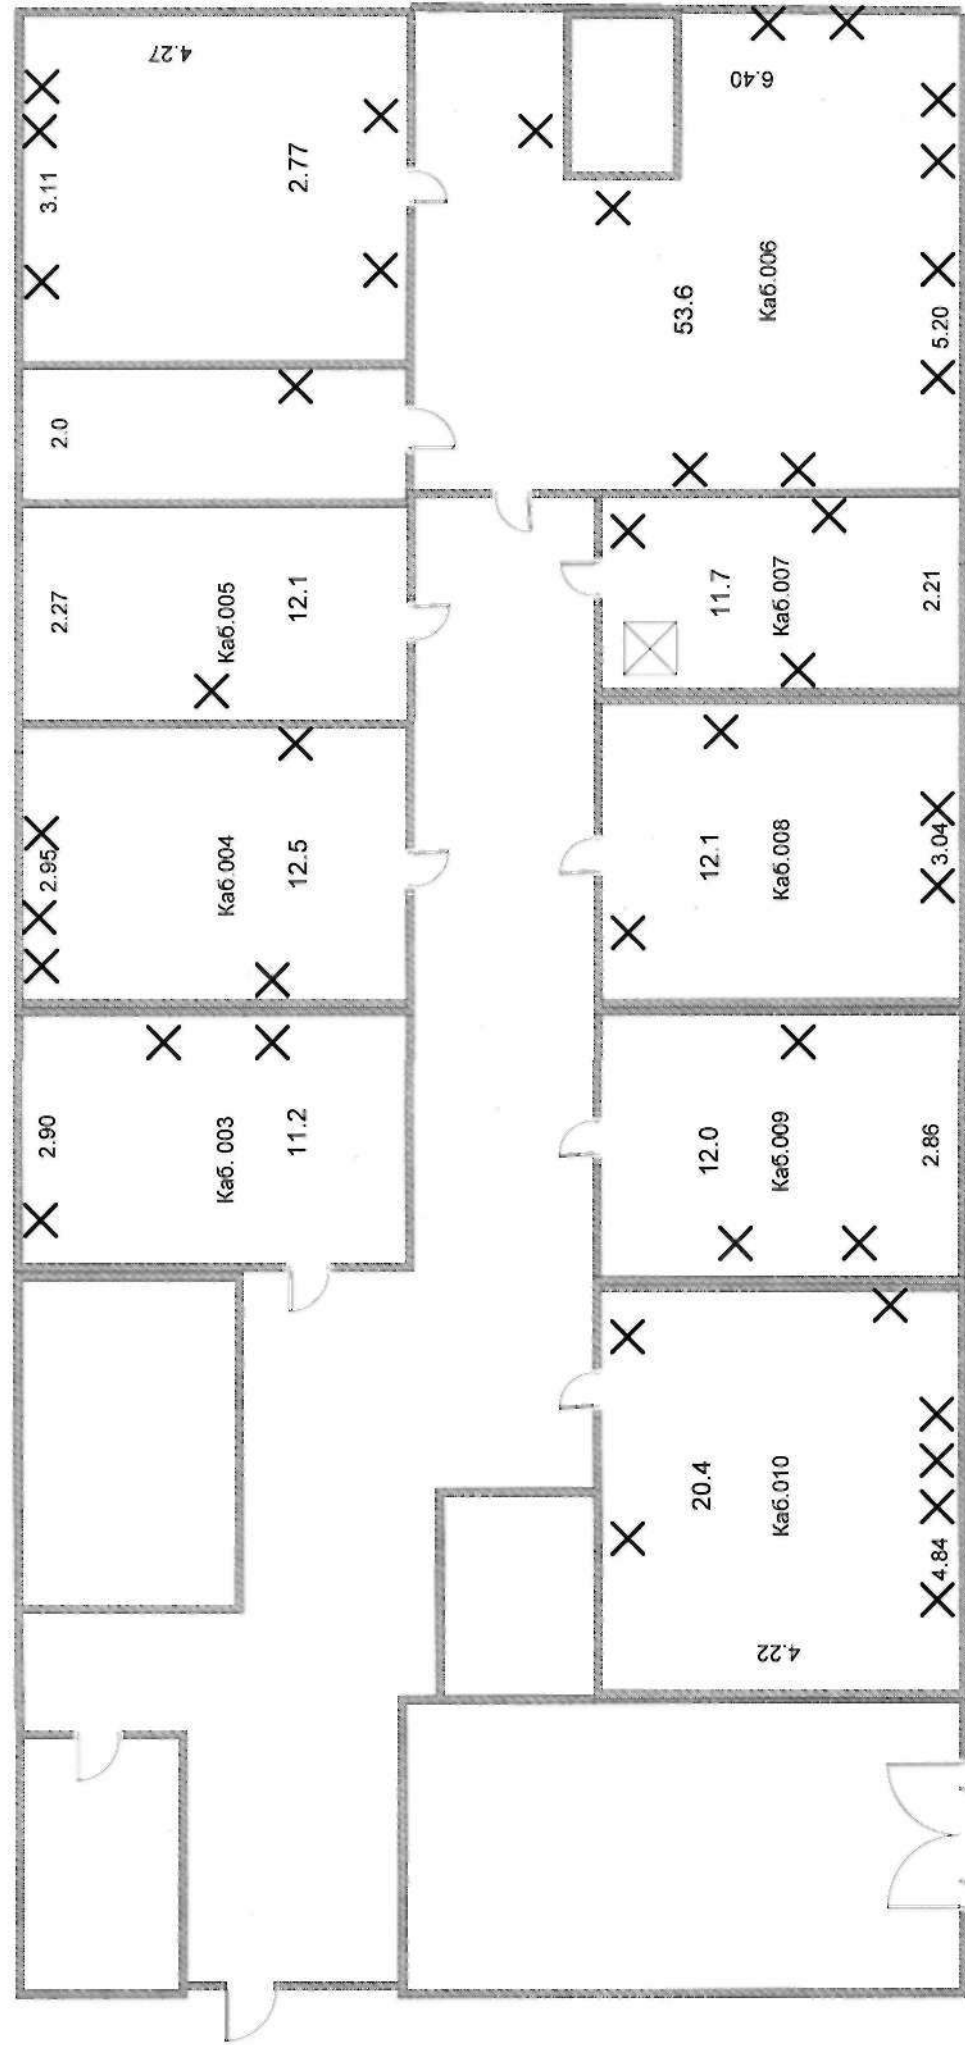

Условные обозначения:

- Шкаф
- Рабочее место