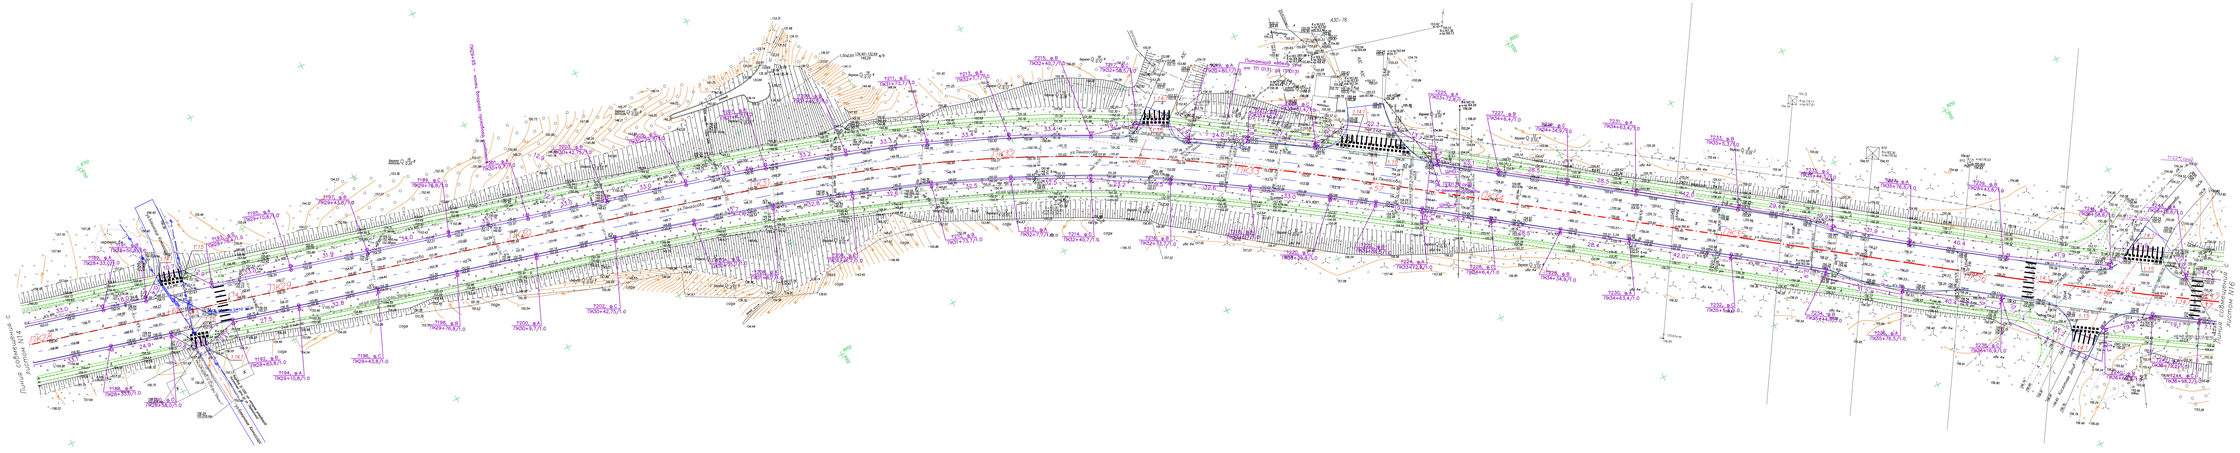
Существующий ПП0131 подлежит демонтажу.
Питающий кабель от ТП0131 завести в ШНО 7
Существующие опоры 1 121*1,122* по
ул.Введенского подключить к проектируемому
освещению ул. Ленасова
Схема расположения участка

| | | |