
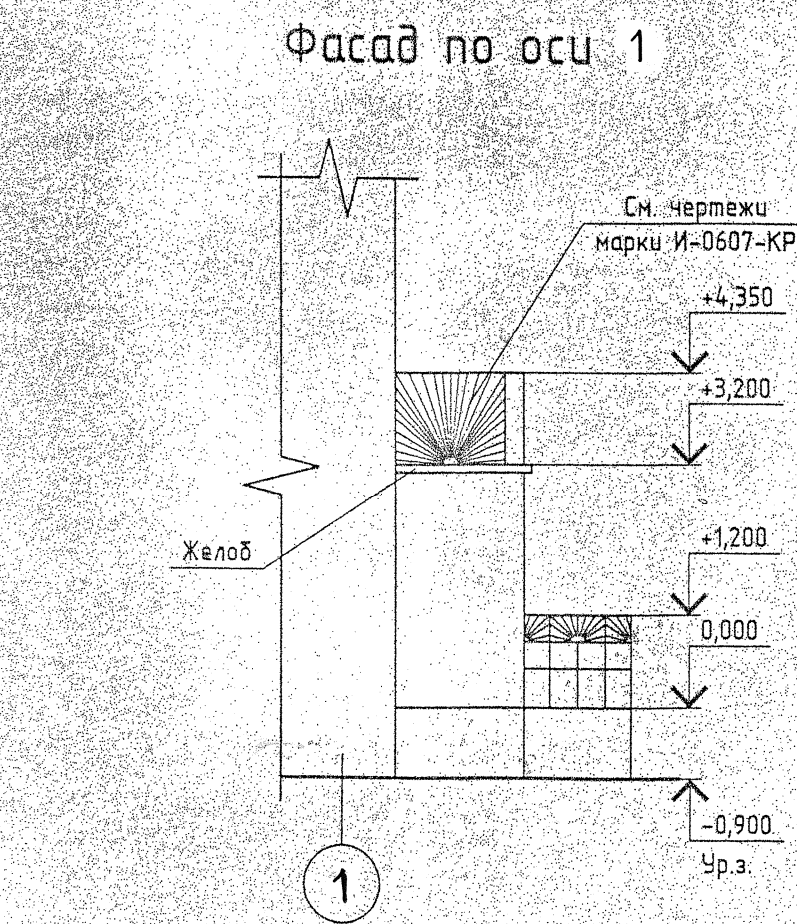
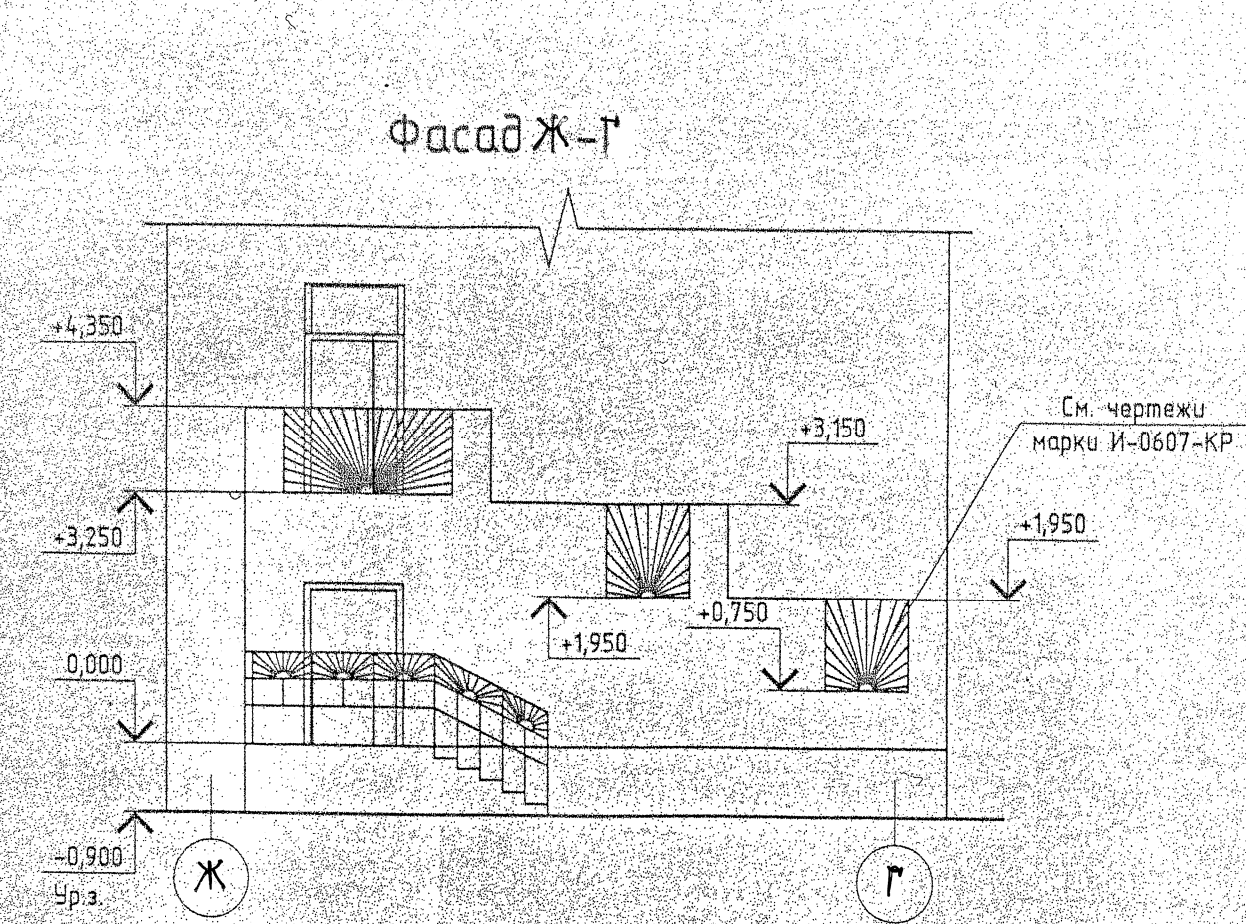


№ п/п
13409
Подп. и дата
22.04.12
Взам. инв. №

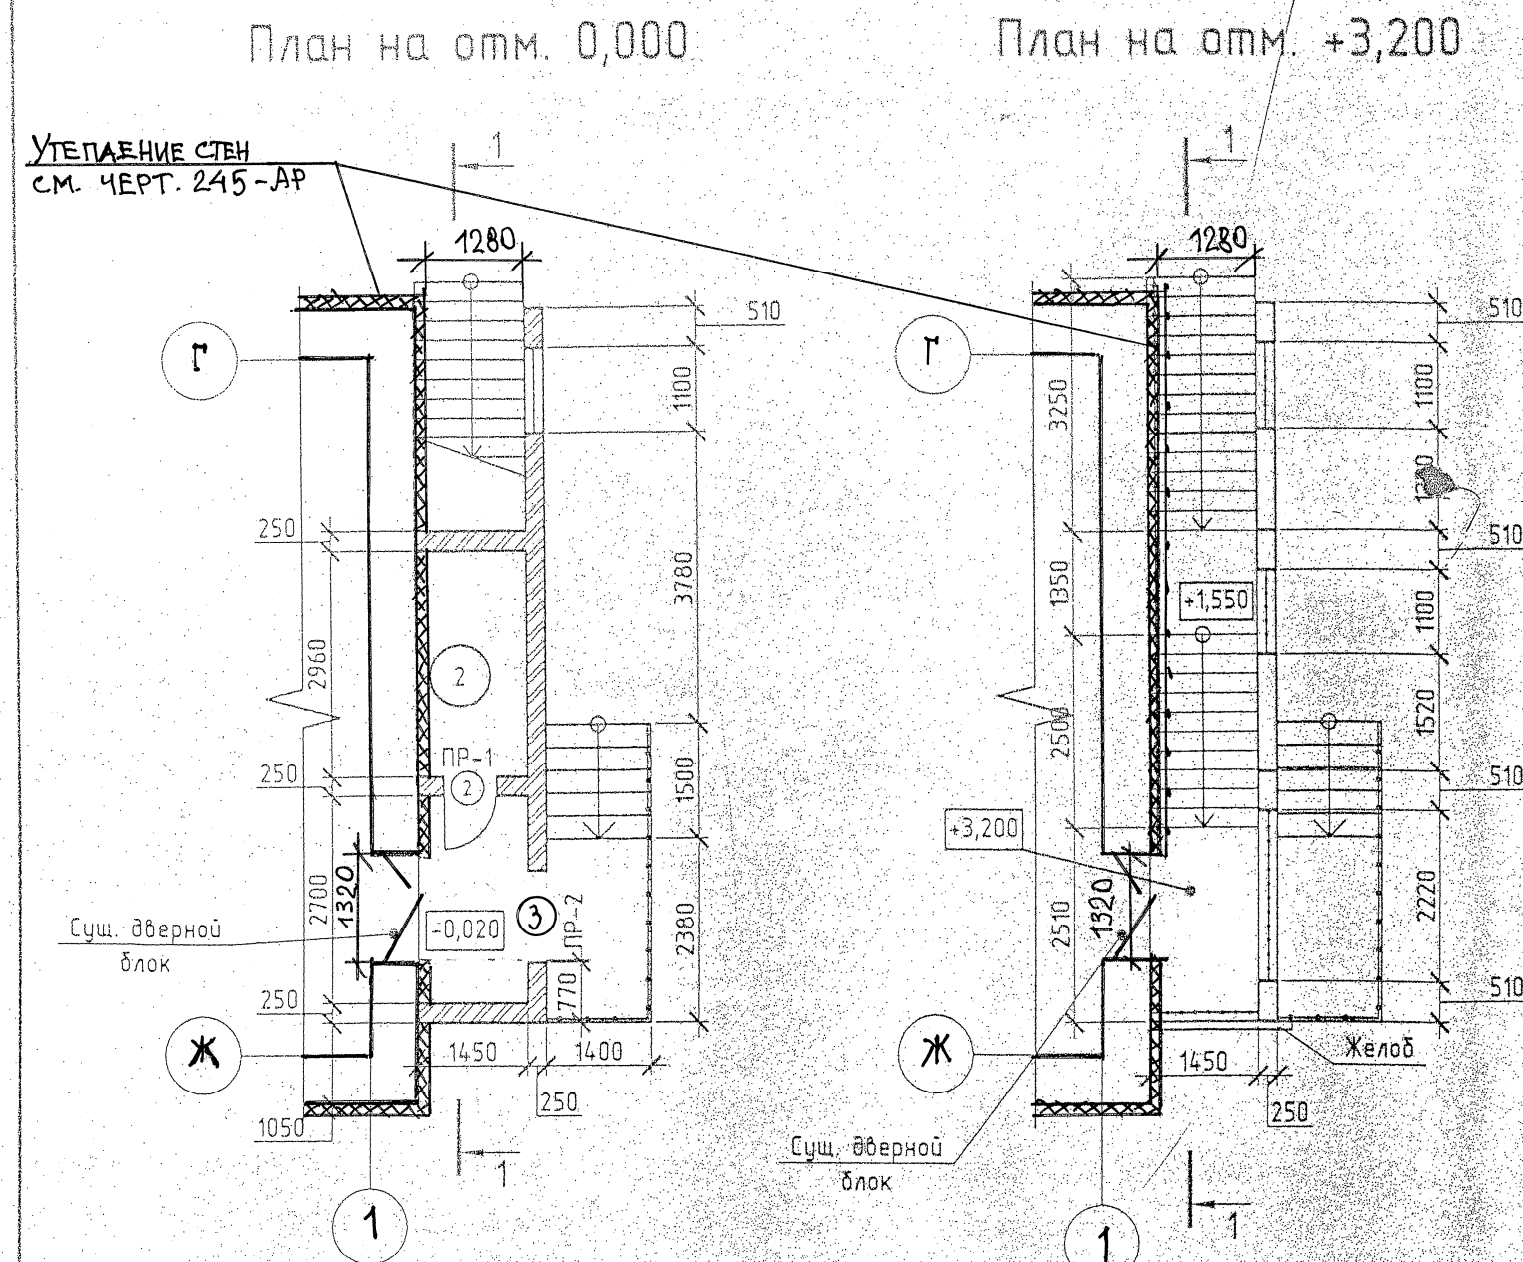

Ведомость проемов ворот и дверей

МАРКА ПОЗ.	РАЗМЕР ПРОЕМА ММ
2	710X2100
3	1200X2100

Экспликация помещений

Номер помещения	Наименование	Площадь, м²
2	Помещение уборочного инвентаря	4,2

Ведомость перемычек

Марка	Схема сечения
ПР-1	
ПР-2	

1. Общие данные см. лист 1.
2. Спецификацию заполнения проемов см. лист 2.
3. Ведомость отделки помещений см. лист 2.
4. Условные обозначения см. лист 3.
5. Экспликация полов см. лист 9.

Изм.	Кол.уч.	Лист	№ док.	Подп.	Дата
6	-	3АМ.	61-12	Мен	04.12

Прибязан: 245-1-АР

Гл. спец.	Мышкина	Мен	04.12
Н.Контр.	Черемных	Мен	04.12
Инв. №	13409	Мен	05.12

И-0607-АР

МДОУ "Детский сад №22" г. Пермь

Демонтаж и восстановление эвакуационных выходов здания МДОУ "Детский сад №22" г.Пермь	Стадия	Лист	Листов
	Р	4	

Крыльцо а2

ООО "Инженер"

