




План на отм. 0,000

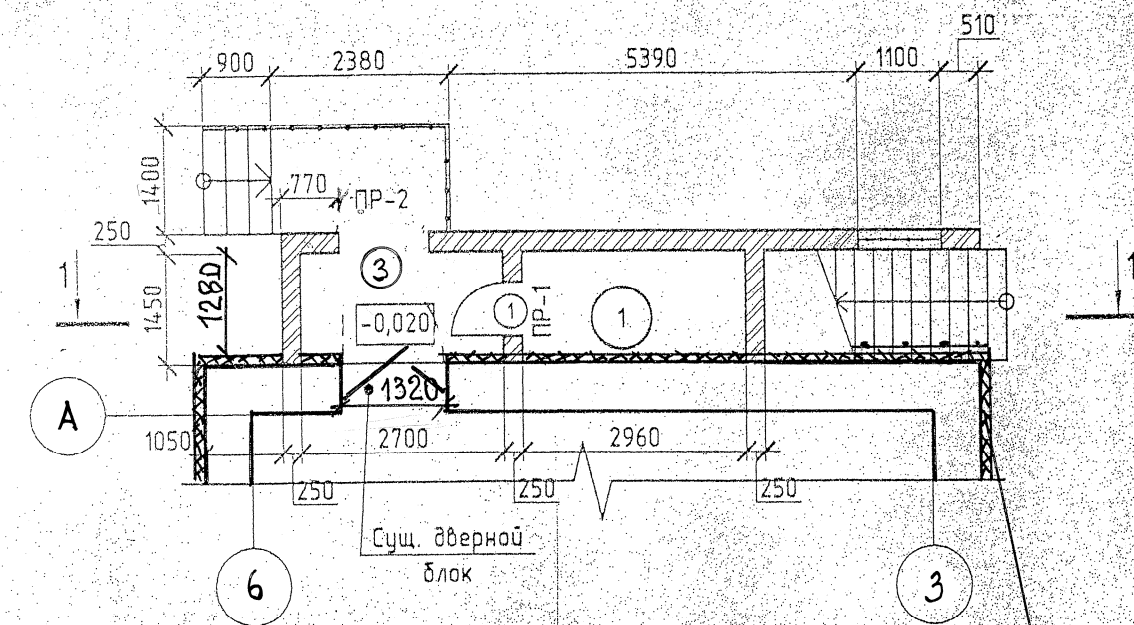

План на отм. +3,200

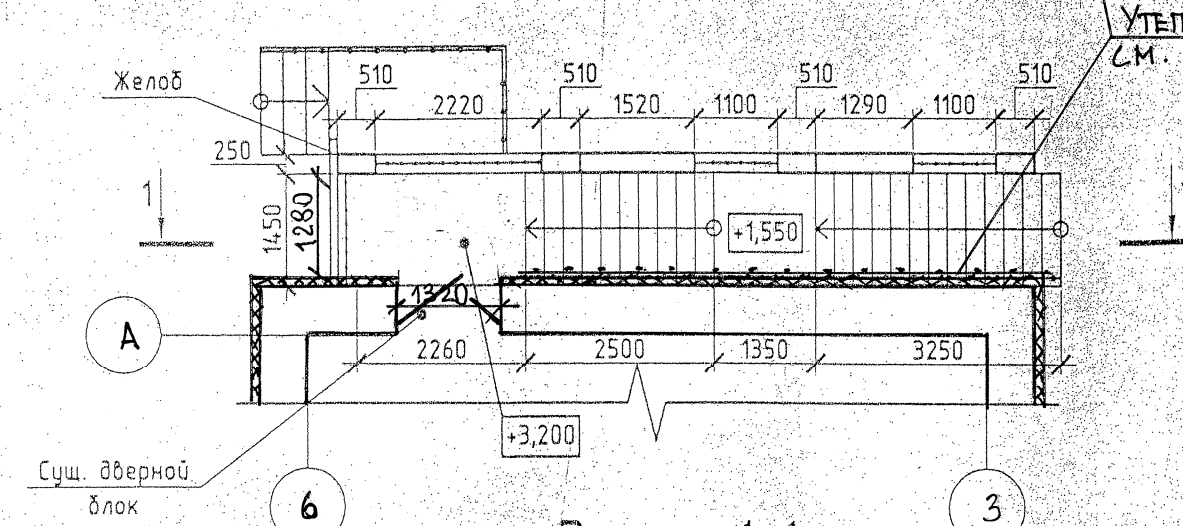


Разрез 1-1

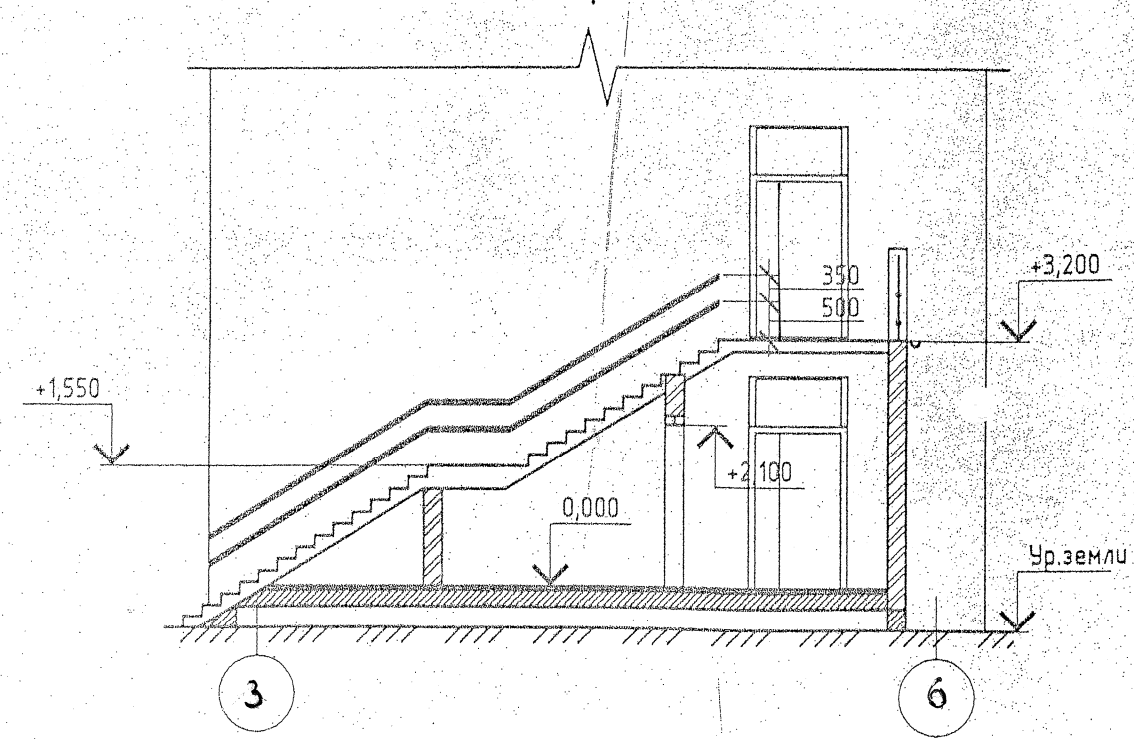


УТЕПЛЕНИЕ СТЕН
СМ. ЧЕРТ. 245-АР

Фасад 3-6

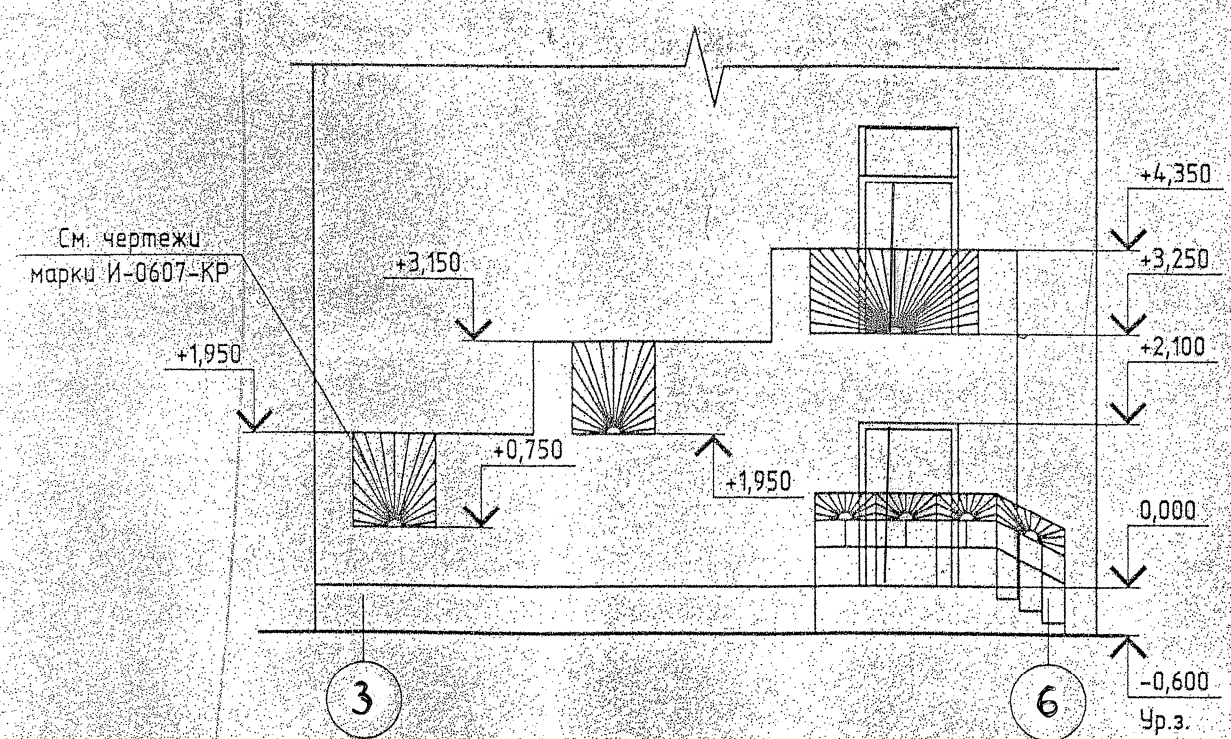

Фасад по оси А

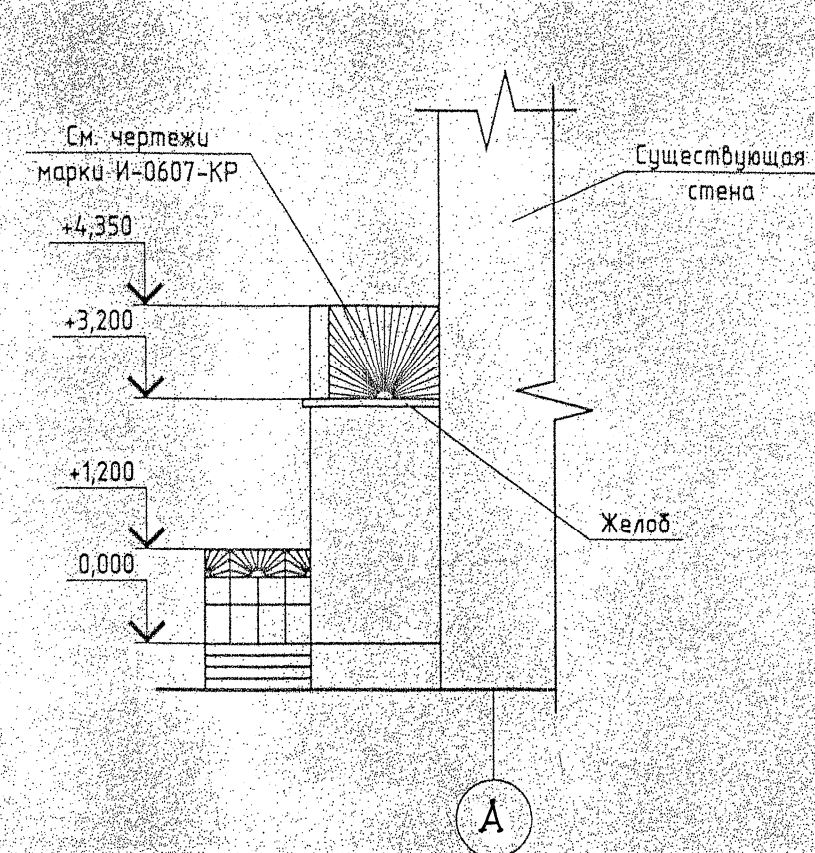

Условные обозначения:

- суш. стены
новые стены и перегородки из керамического кирпича

Ведомость проемов ворот и дверей

МАРКА ПОЗ.	РАЗМЕР ПРОЕМА ММ
1	710X2100
3	1200X2100

Экспликация помещений

Номер помещения	Наименование	Площадь, м ²
1	Помещение уборочного инвентаря	4,2

Ведомость перемычек

Марка	Схема сечения
ПР-1	
ПР-2	

- Общие данные см. лист 1.
- Спецификацию заполнения проемов см. лист 2.
- Ведомость отделки помещений см. лист 2.
- Экспликацию полов см. лист 9.

Изм.	Кол.уч.	Лист	№ док.	Подпись	Дата
6	-	ЗАМ.	61-12	Мас	04.12

Гл. спец.	Мышкина	Мас	04.12
Н.Контр.	Черемных	Мас	04.12
Инв. No	13489	Мас	05.12

И-0607-АР

МДОУ "Детский сад №22" г. Пермь

Изм.	Кол.уч.	Лист	№ док.	Подп.	Дата
Н.контр.	Лобашкова	Мас	12.01		
Гл.констр.	Капранов	Мас	12.01		
Разраб.	Башкова	Мас			

Демонтаж и восстановление эвакуационных выходов здания	Стадия	Лист	Листов
МДОУ "Детский сад №22" г.Пермь	Р	3	

Крыльцо а1

ООО "Инженер"