




План на отм. -2,460
в осях В-И-5-8

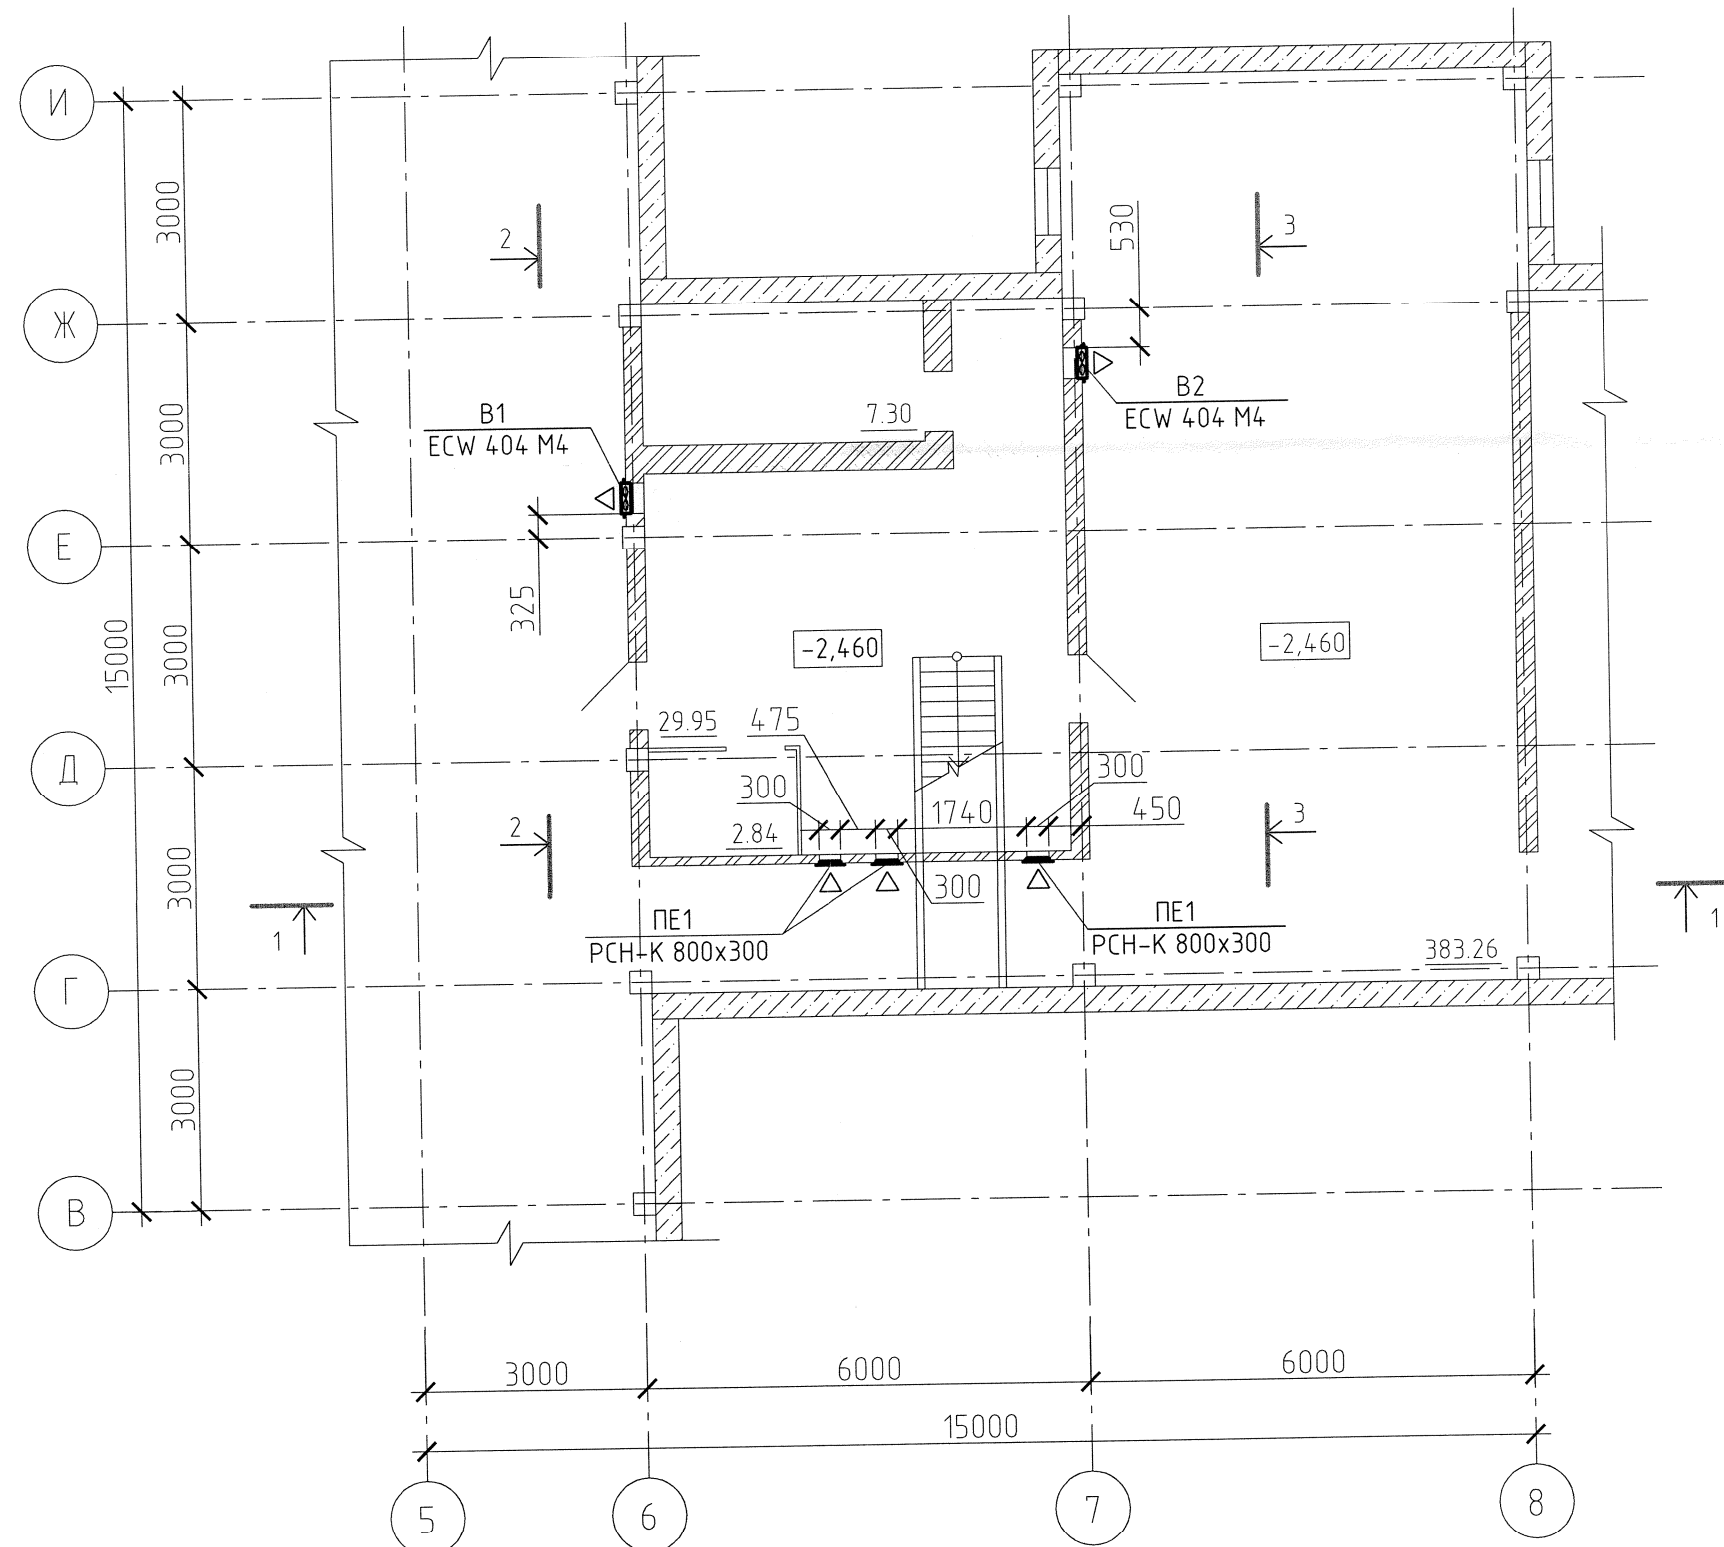


1-1

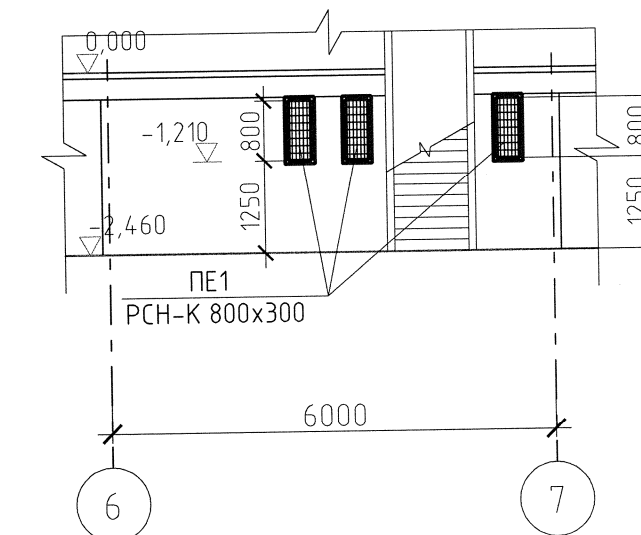

2-2

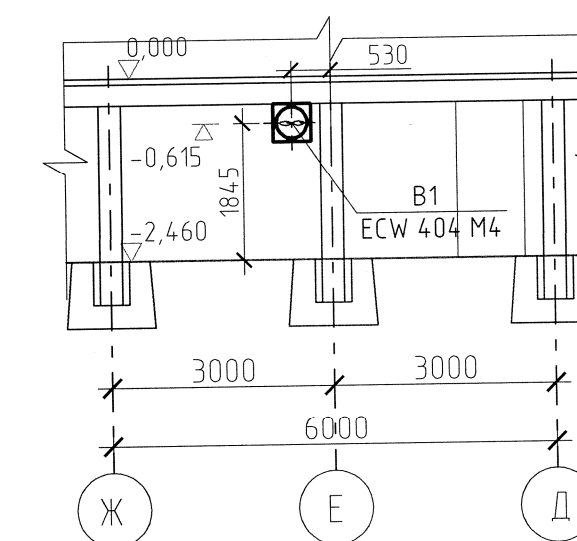

3-3

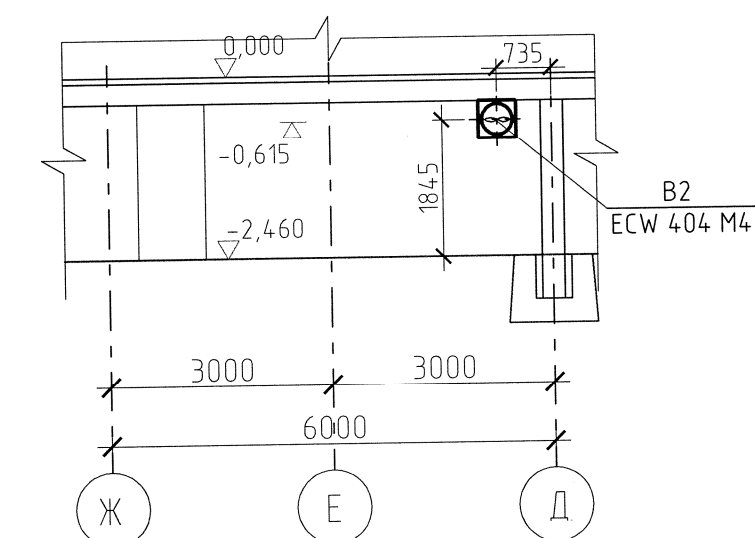

Инв. № подл.	13486
Подпись и дата	Р. 12.04.12
Взам. инв. №	

						245 - 0B2		
						Капитальный ремонт здания МАДОУ "Детский сад №22" по ул. Уссурийской, 23 в Орджоникидзевском районе г. Перми		
Изм.	Колуч.	Лист	№ док.	Подпись	Дата	Вентиляция узла управления	Стадия	Лист
Вед. инж.	Сальникова			<i>Ива</i>	02.2012		Р	2
						План на отм. -2,460 в осях В-И-5-8. Разрез 1-1, 2-2, 3-3.	ООО Институт "КАМСТРОЙПРОЕКТ"	
Н. контр.	Черемных			<i>58</i>	02.2012			

Формат А2