



Цветовая схема разбивки.  
Фасад 1 - 14

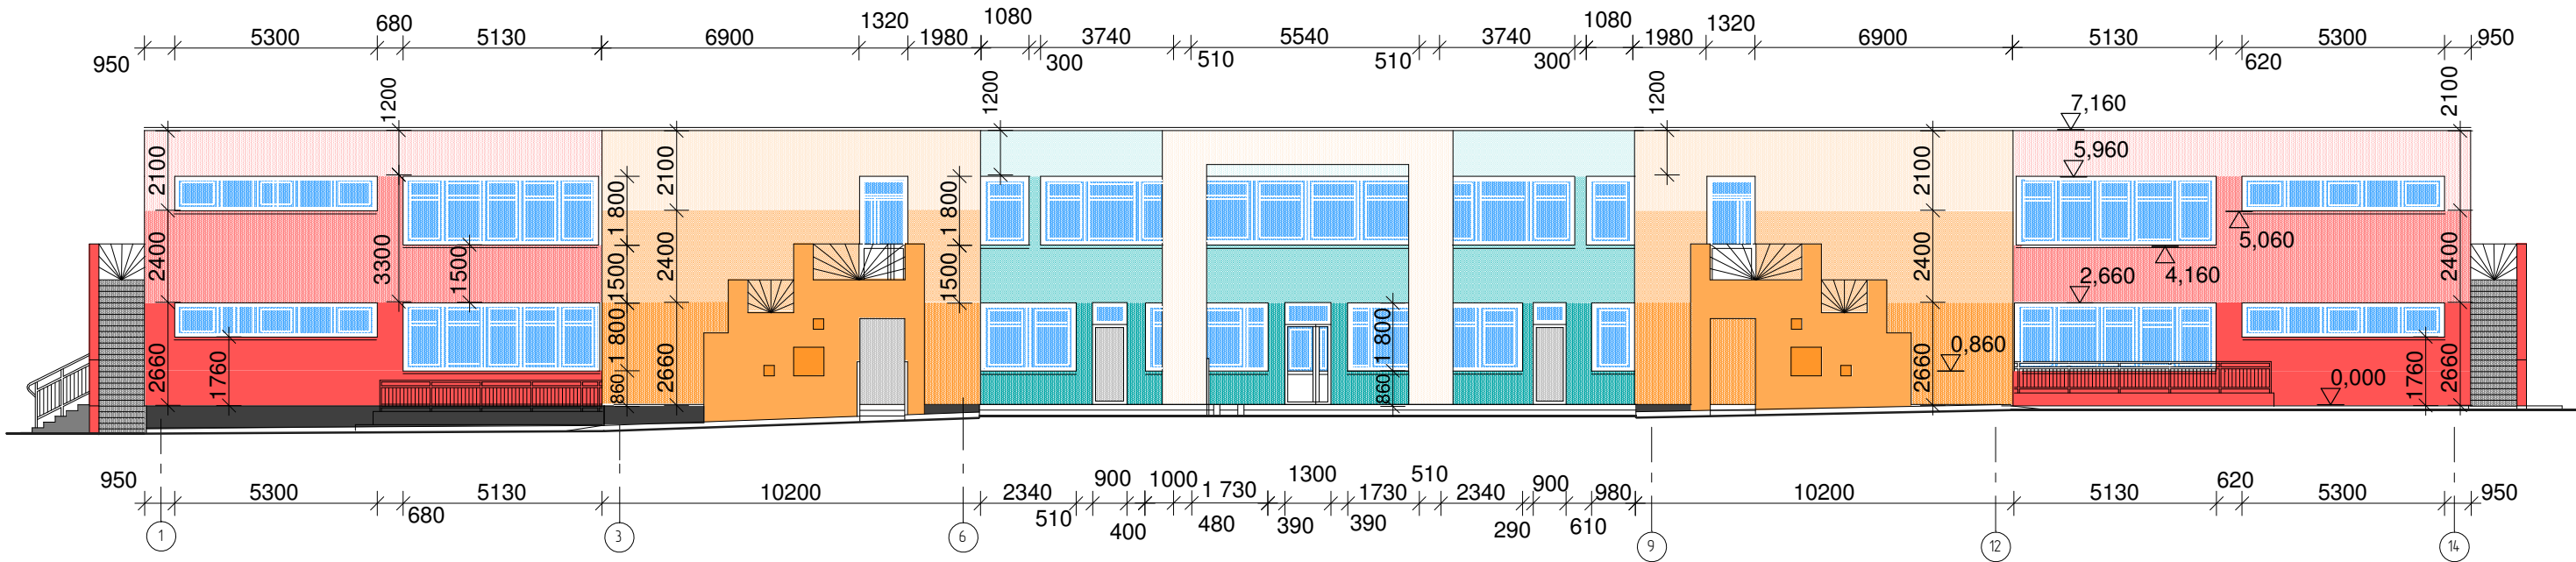

Цветовая схема разбивки.  
Фасад А - Л

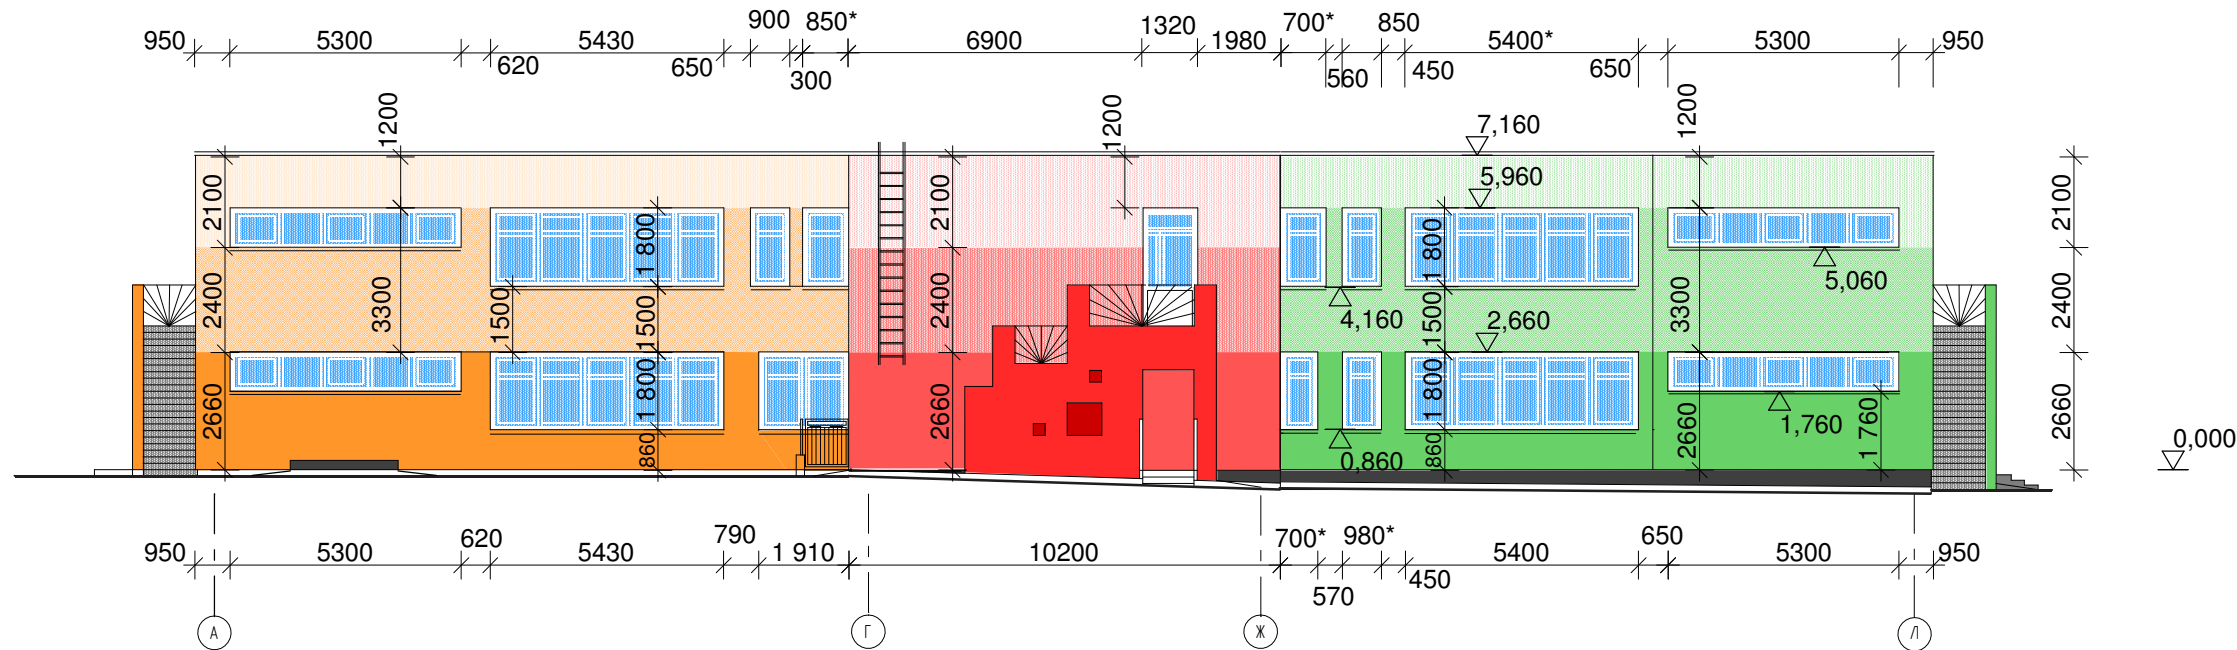

ВЗАМЕН ИЖН	
ПОДПИСЬ И ДАТА	
ИЖН ПОДЛ	

						245 – 0Ф				
						Капитальный ремонт здания МАДОУ “Детский сад №22” по ул. Уссурийской, 23 в Орджоникидзевском районе г. Перми				
Изм.	Кол. уч.	Лист	И док.	Подпись	Дата		Стадия	Лист	Листов	
							П	4		
Гл. спец.		Мышкина					Цветовые схемы разбивки. Фасады 1-14, А-Л	ООО” Институт ”КАМСТРОЙПРОЕКТ”		
Н. контр.		Черемных								