




Фасад 14 - 1

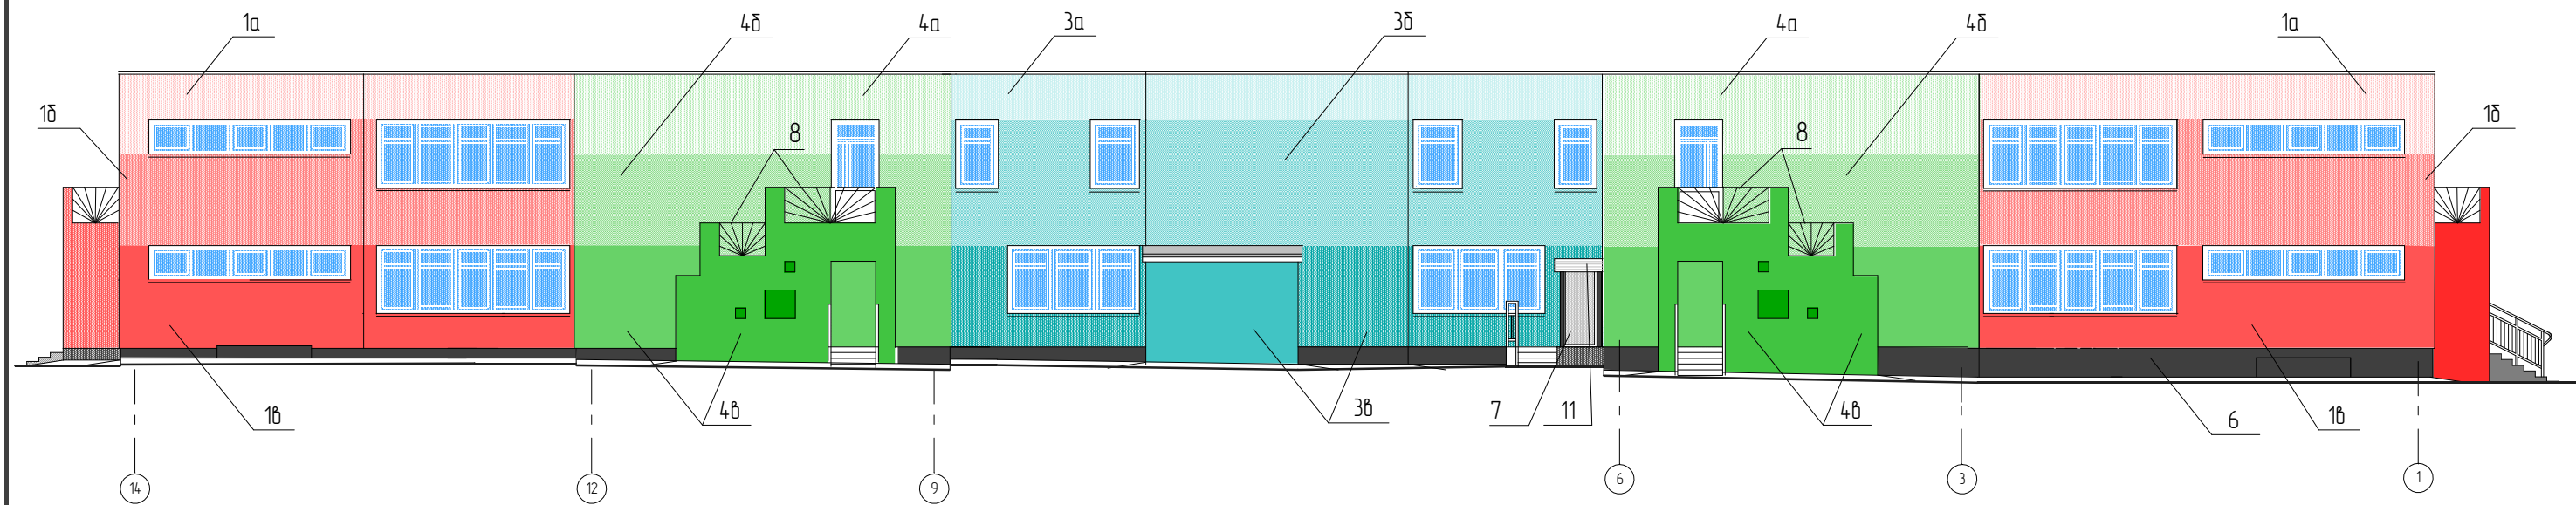

Фасад Л - А

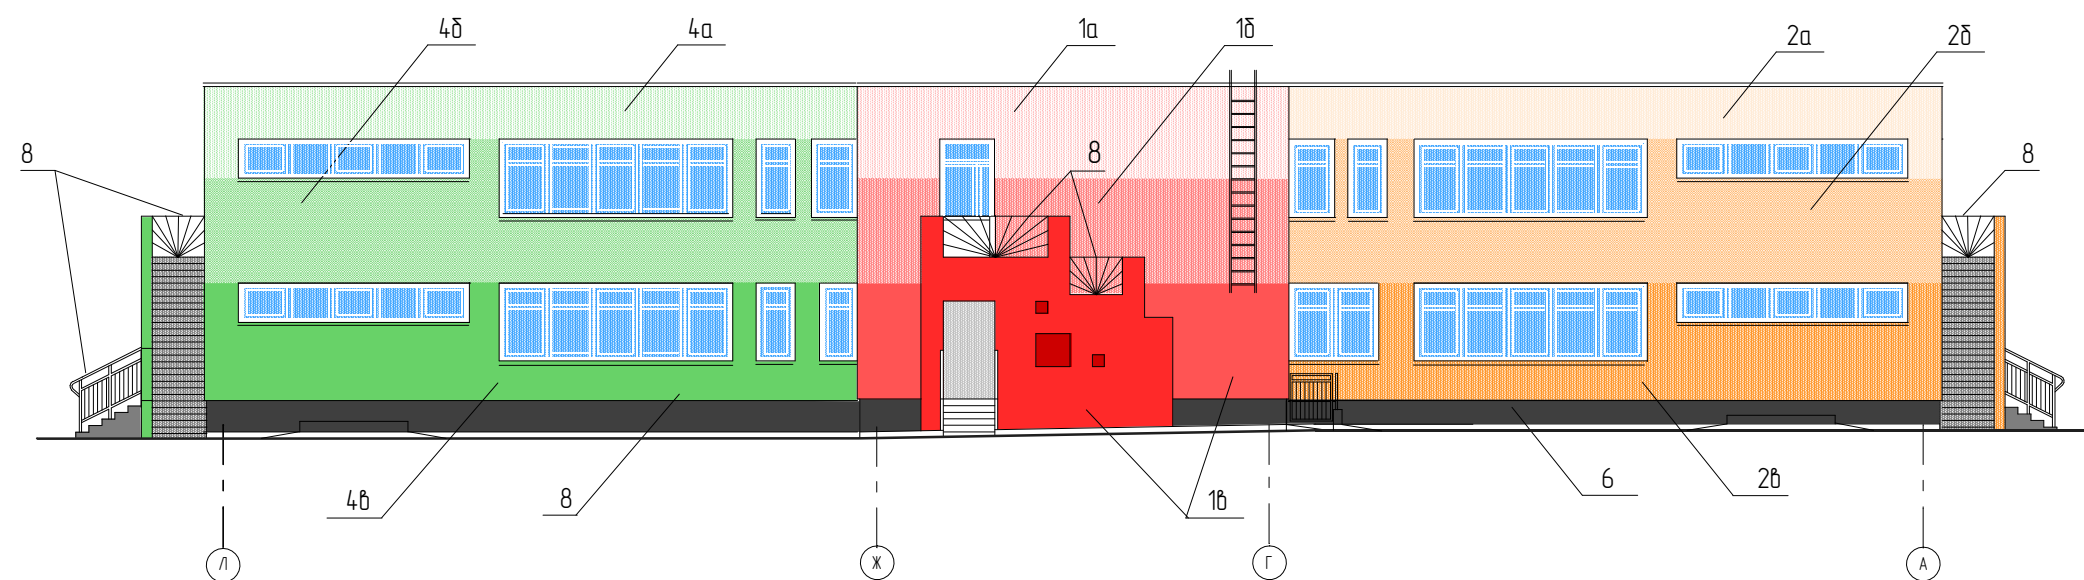

Блокировочная схема
цветового решения фасадов

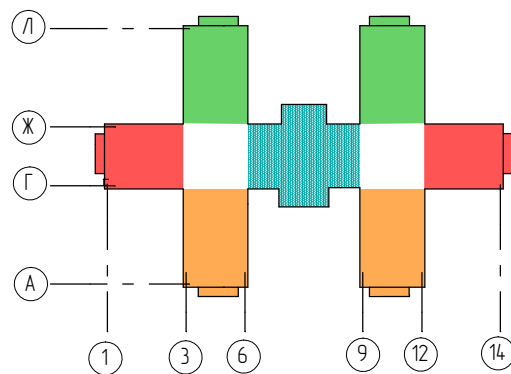

ВЗАМЕН ИЖН	
ПОДПИСЬ И ДАТА	
ИЖН ПОДЛ	

						245 – АР			
						Капитальный ремонт здания МАДОУ “Детский сад №22” по ул. Уссурийской, 23 в Орджоникидзевском районе г. Перми			
Изм.	Кол. уч.	Лист	И. док.	Подпись	Дата		Стадия	Лист	Листов
							П	3	
Гл. спец.		Мышкина							
						Фасады 14-1, Л-А	ООО “Институт “КАМСТРОЙПРОЕКТ”		
И. контр.		Черемных							