




Фасад 1 - 14

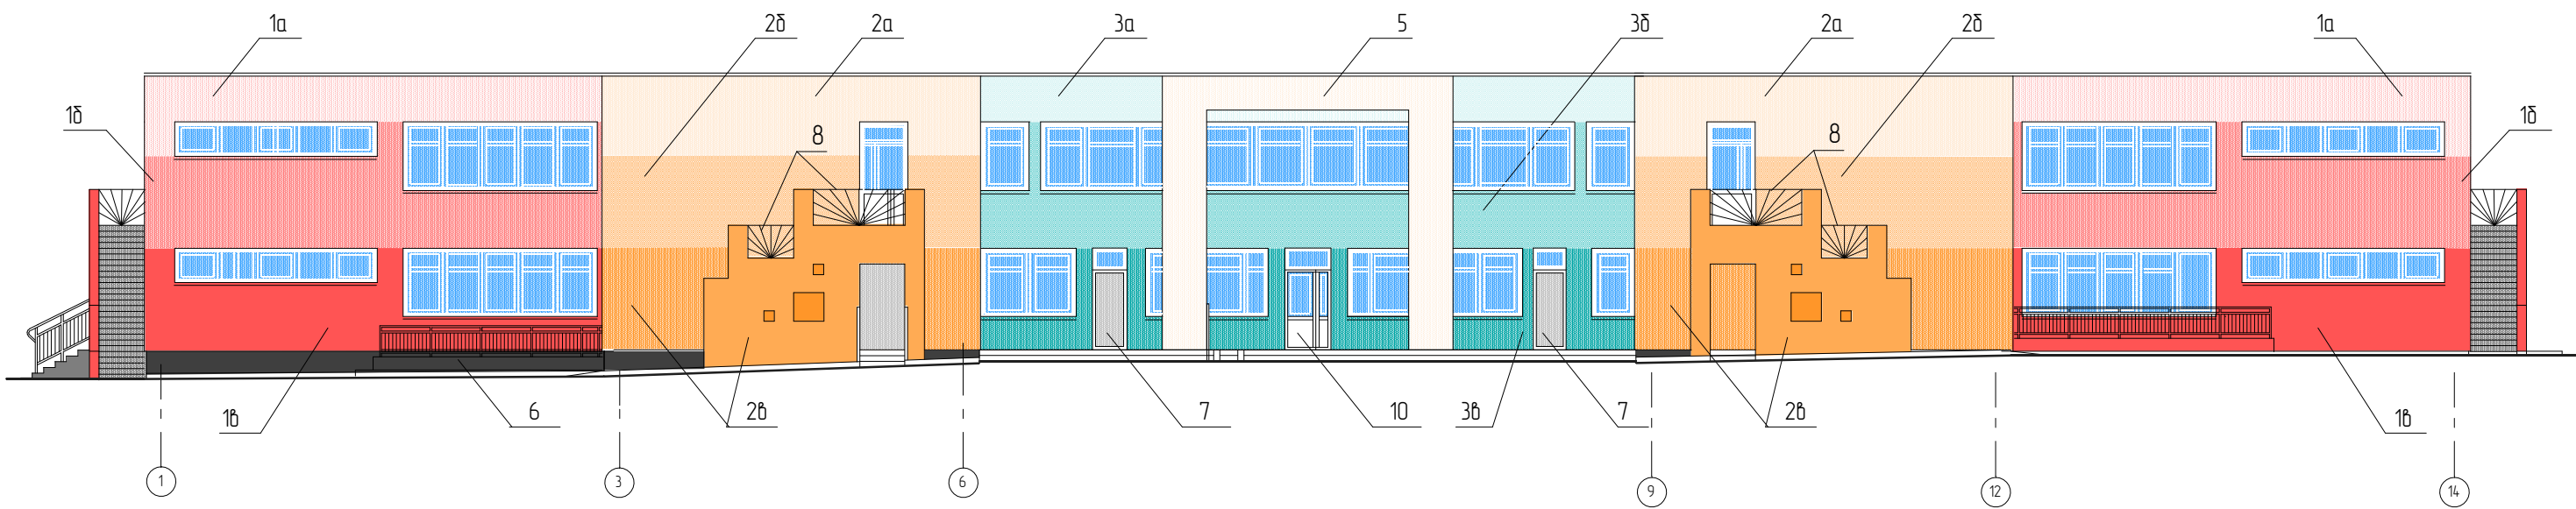

Фасад А - Л

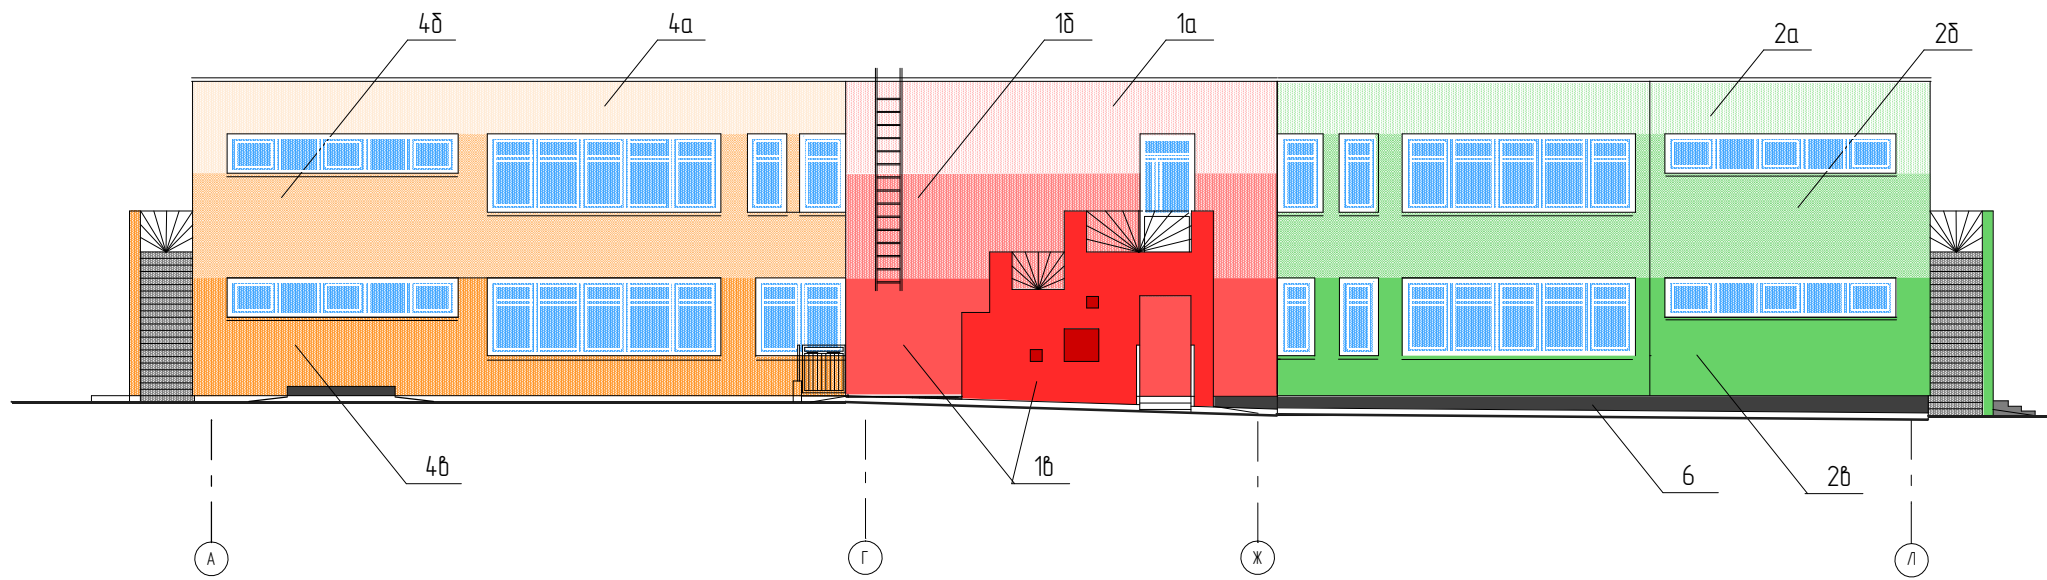

Блокировочная схема  
цветового решения фасадов

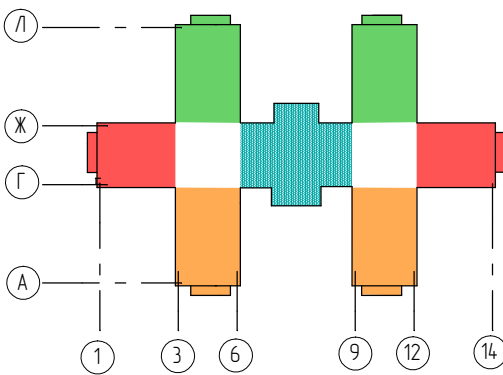

ВЗАМЕН ИЖН

ПОДПИСЬ И ДАТА

ИЖН ПОДЛ

						245 – 0Ф			
						Капитальный ремонт здания МАДОУ “Детский сад №22” по ул. Уссурийской, 23 в Орджоникидзевском районе г. Перми			
Изм.	Кол. уч.	Лист	И. док.	Подпись	Дата		Стадия	Лист	Листов
							П	2	
Гл. спец.		Мышкина				Фасады 1-14, А-Л	ООО” Институт ”КАМСТРОЙПРОЕКТ”		
Н.контр.		Черемных							