



Цвѣтовая схема разбивки.
Фасад 14 – 1

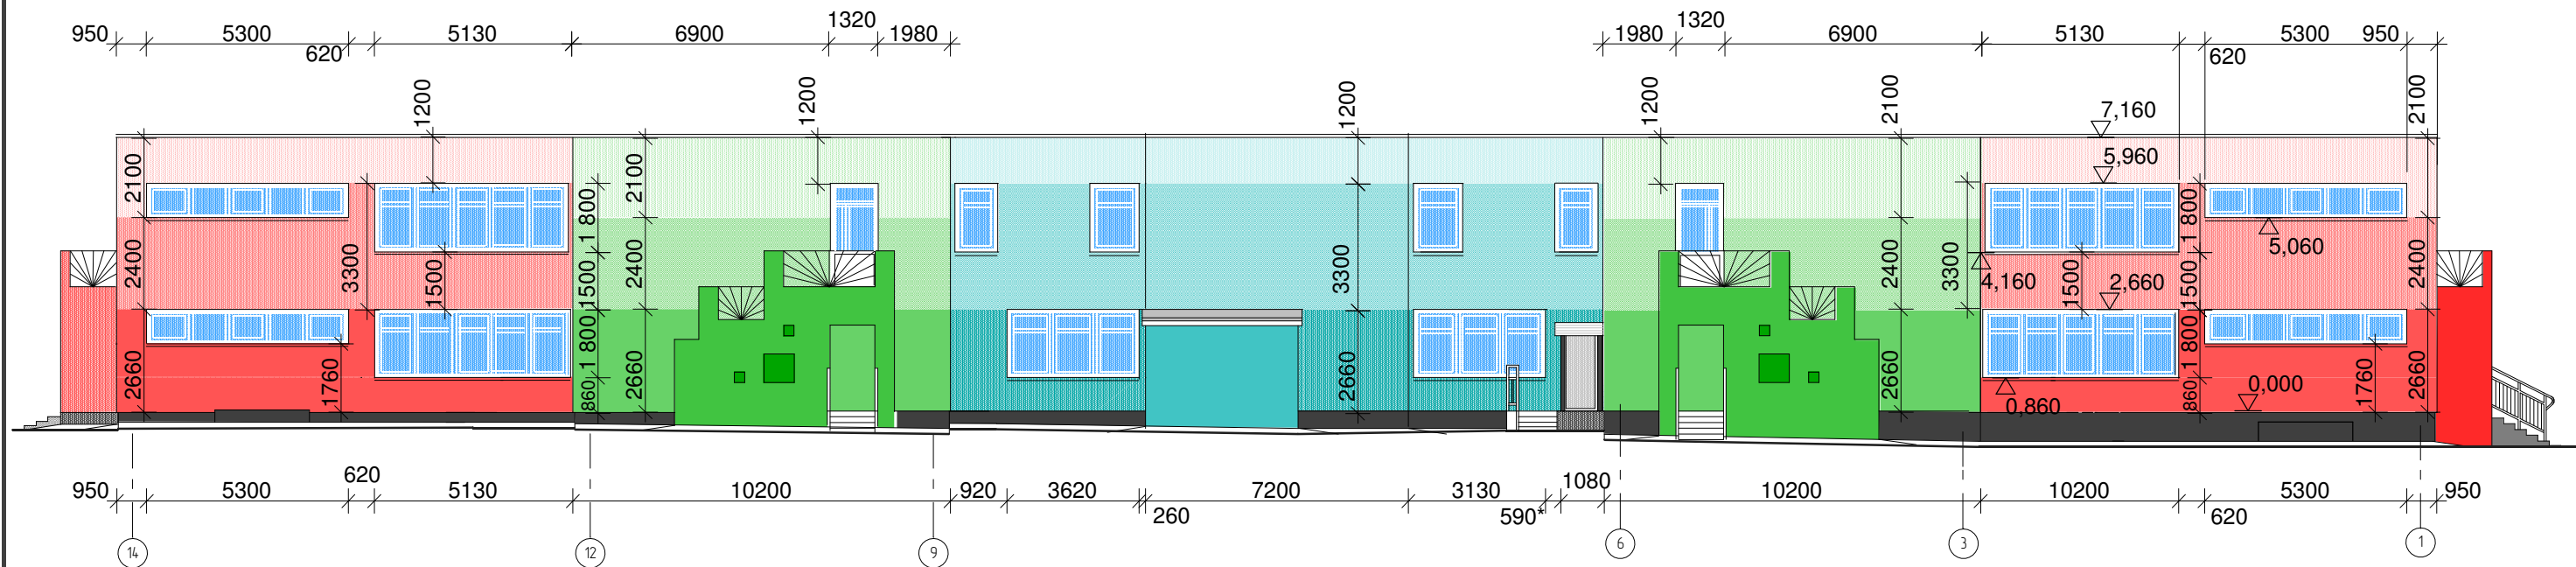

Цветовая схема разбивки.
Фасад Л – А

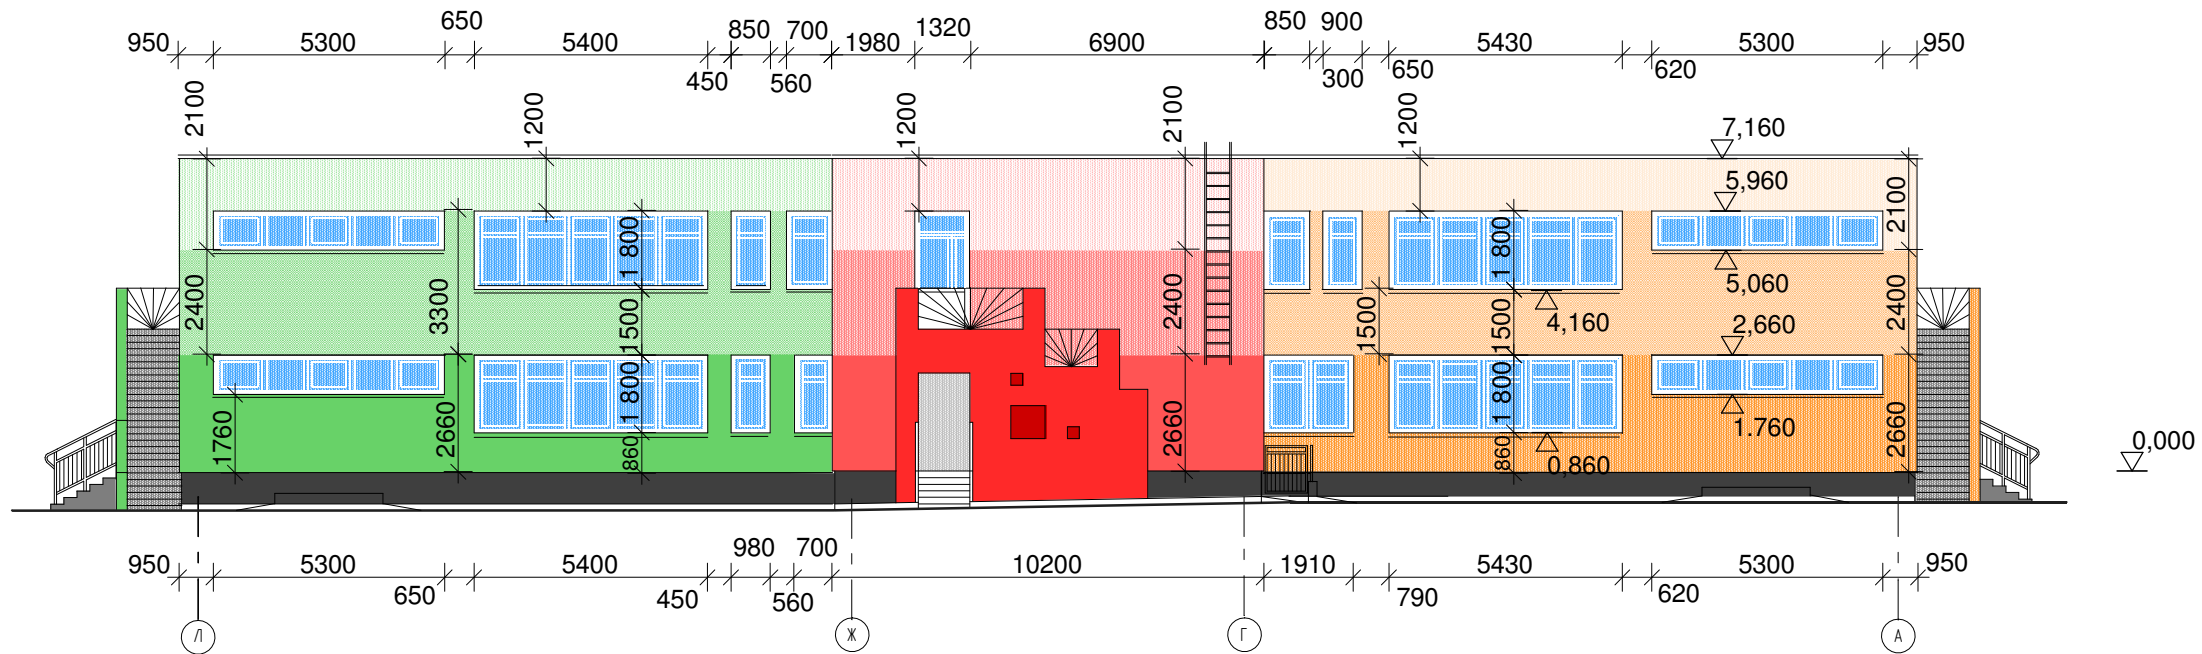

ИНВ. ПОДЛ.	ПОДПИСЬ И ДАТА	ВЗАМЕН ИНВ.Н

						245 – АР		
						Капитальный ремонт здания МАДОУ "Детский сад №22" по ул. Чуссурийской, 23 в Орджоникидзевском районе г. Перми		
Изм.	Кол.уч.	Лист	И док.	Подпись	Дата		Стадия	Лист
							П	5
Гл. спец.	Мышкина					Цветовые схемы разбивки. Фасады 14-1, Л-А	ООО "Институт "КАМСТРОЙПРОЕКТ"	
Н.контр.	Черемных							