




Фасад А - Л (внутренний)

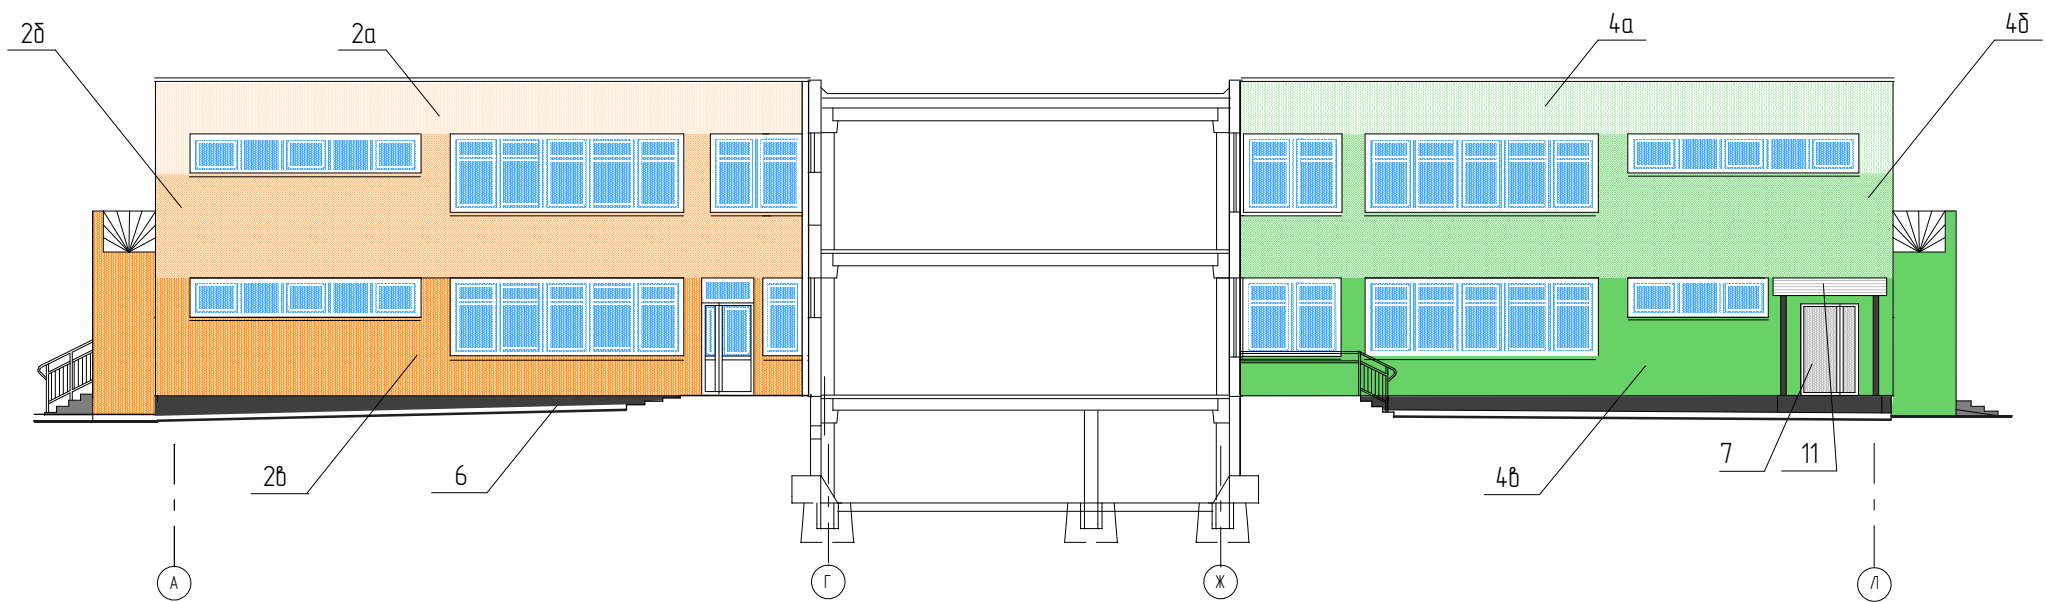

Фасад Л - А (внутренний)

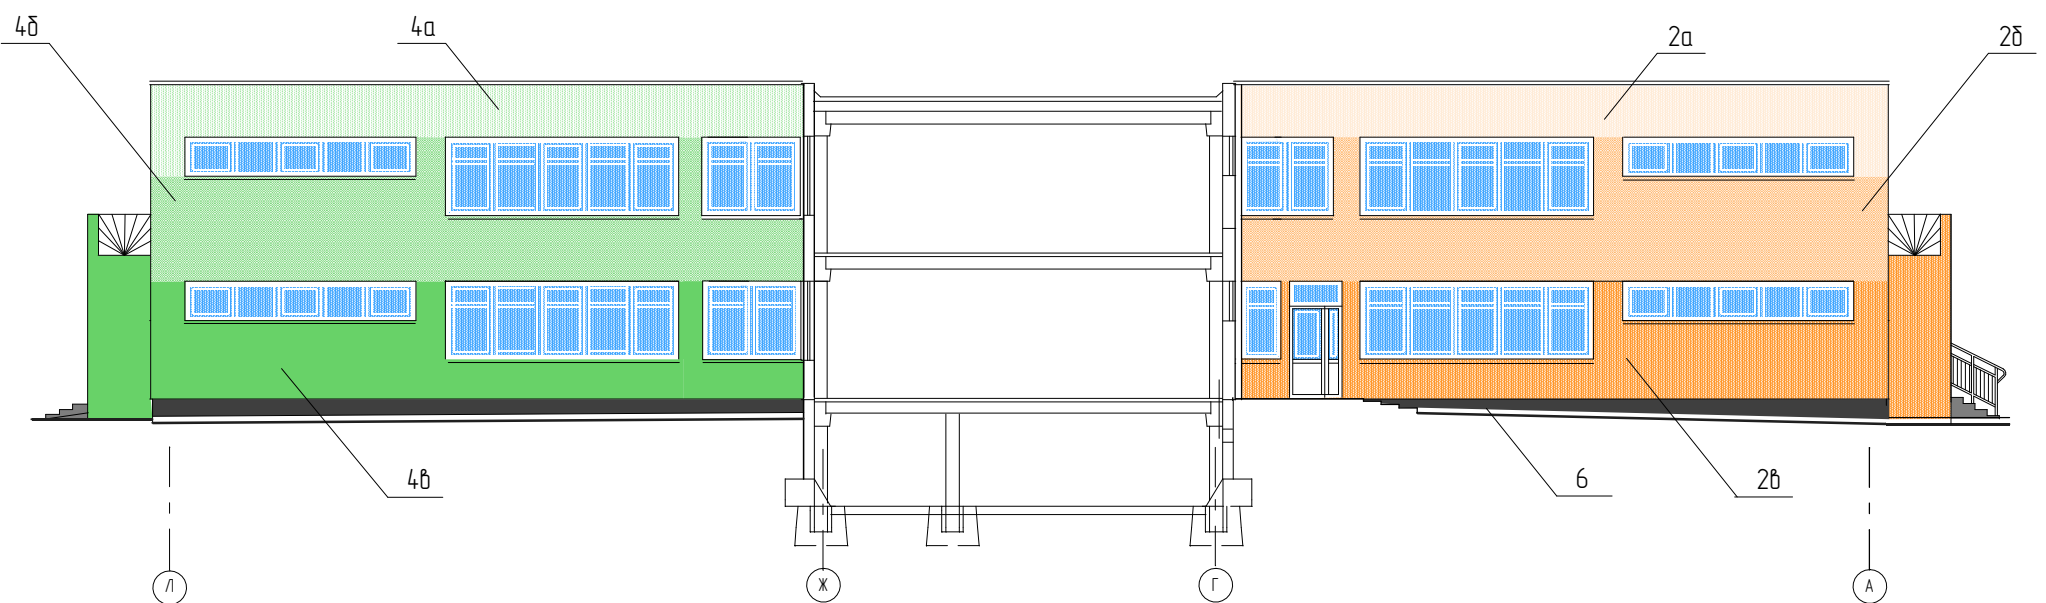

Блокировочная схема
цветового решения фасадов

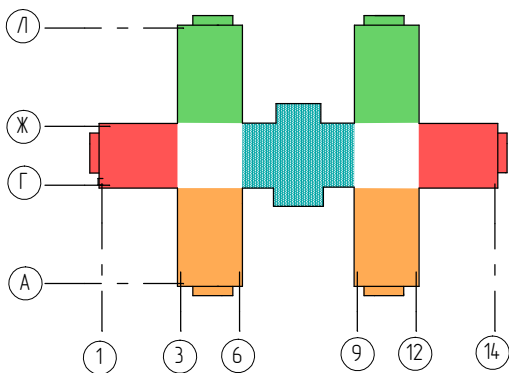

ВЗАМЕН ИЖН

ПОДПИСЬ И ДАТА

ИЖН ПОДЛ

						245 - АР		
						Капитальный ремонт здания МАДОУ "Детский сад №22" по ул. Уссурийской, 23 в Орджоникидзевском районе г. Перми		
Изм.	Кол. уч.	Лист	И. док.	Подпись	Дата		Стадия	Лист
							П	6
Гл. спец.		Мышкина				Фасад А - Л (внутренний) Фасад Л - А (внутренний)	ООО "Институт "КАМСТРОЙПРОЕКТ"	
Н. контр.		Черемных						