



Цветовая схема разбивки.  
Фасад А - Л (внутренний)

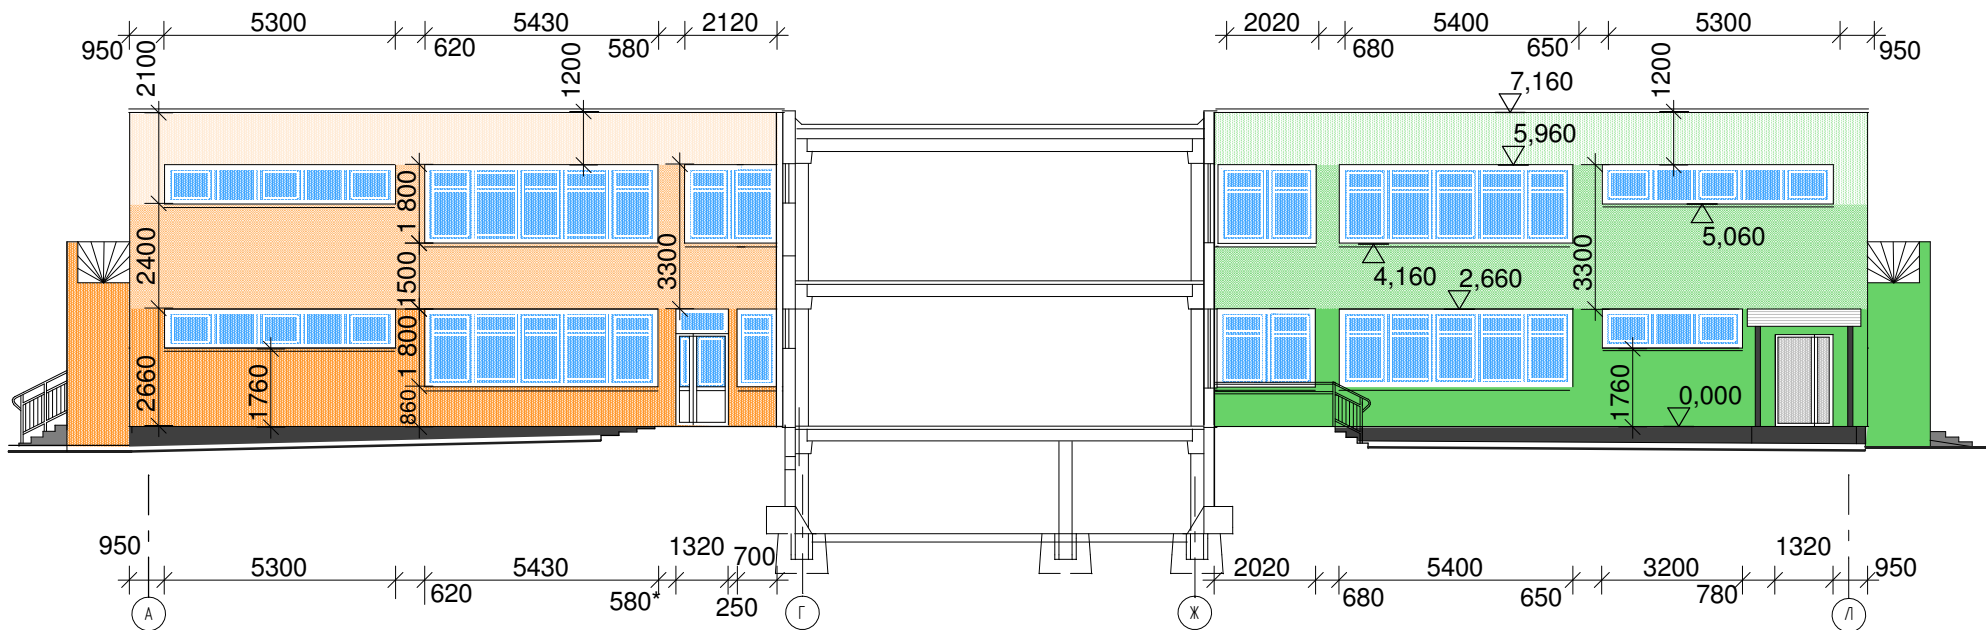

Цветовая схема разбивки.  
Фасад Л - А (внутренний)

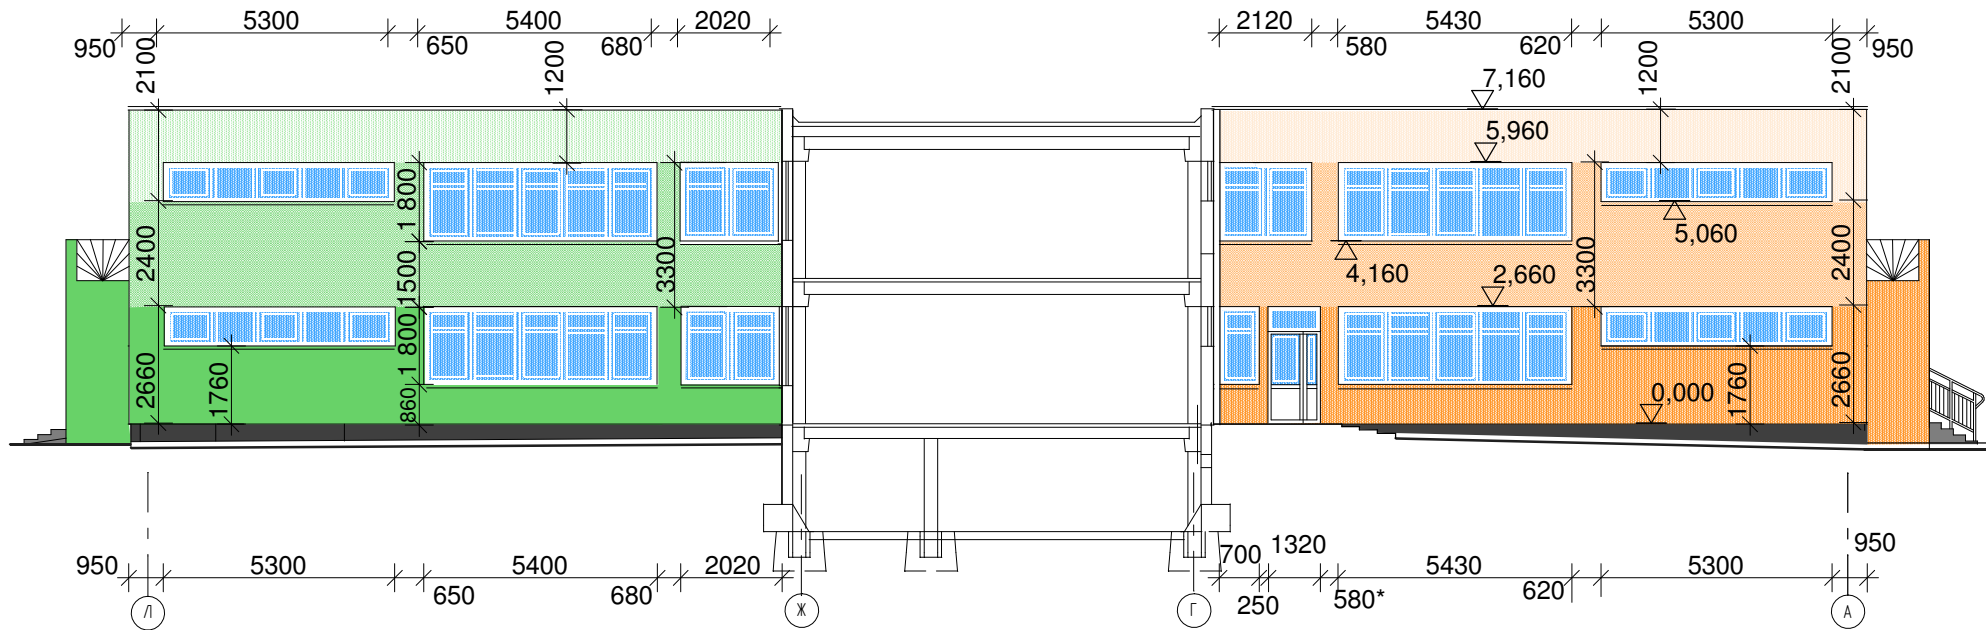

ВЗАМЕН ИЖВН	
ПОДПИСЬ И ДАТА	
ИНВН ПОДЛ	

						245 – АР		
						Капитальный ремонт здания МАДОУ “Детский сад №22” по ул. Уссурийской, 23 в Орджоникидзевском районе г. Перми		
Изм.	Кол. уч.	Лист	И. док.	Подпись	Дата			
							Стадия	Лист
							П	7
Гл. спец.		Мышкина						Листов
						Цветовые схемы разбивки. Фасады А–Л, Л – А (внутренние).	ООО “Институт “КАМСТРОЙПРОЕКТ”	
Н. контр.		Черемных						